


# 土砂災害警戒区域等の指定の公示に係る図書(その1)



(1:200,000)

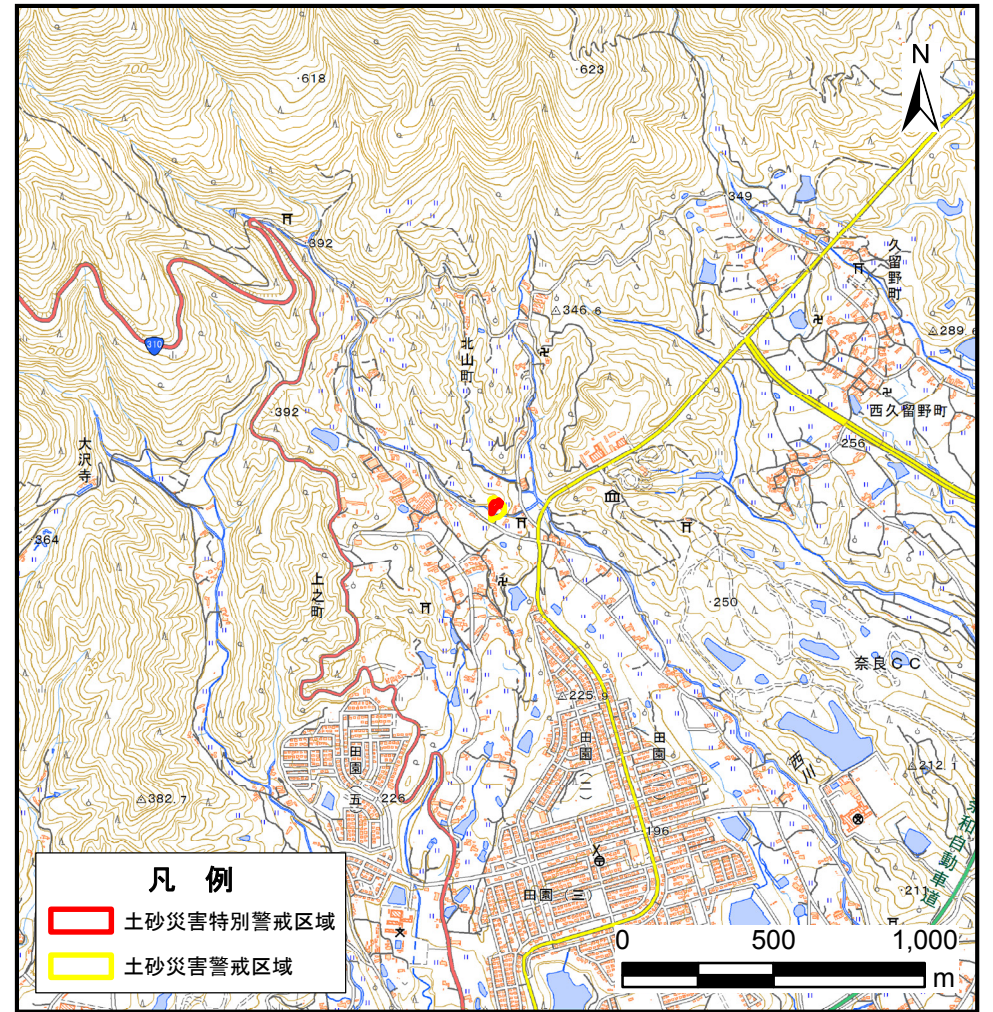

(1:25,000)

様式-1(急)

土砂災害警戒区域・土砂災害特別警戒区域 位置図

自然現象の種類

急傾斜地の崩壊

区域番号

五條-北山町-014-急-Y・R

区域名称


五條市北山町(014)急傾斜地崩壊警戒区域・特別警戒区域

所在地

五條市北山町

この地図は、国土地理院長の承認を得て、同院発行の電子地形図25000及び電子地形図20万を複製したものである。(承認番号 平30情複、第1659号)

# 土砂災害警戒区域等の指定の公示に係る図書(参考)

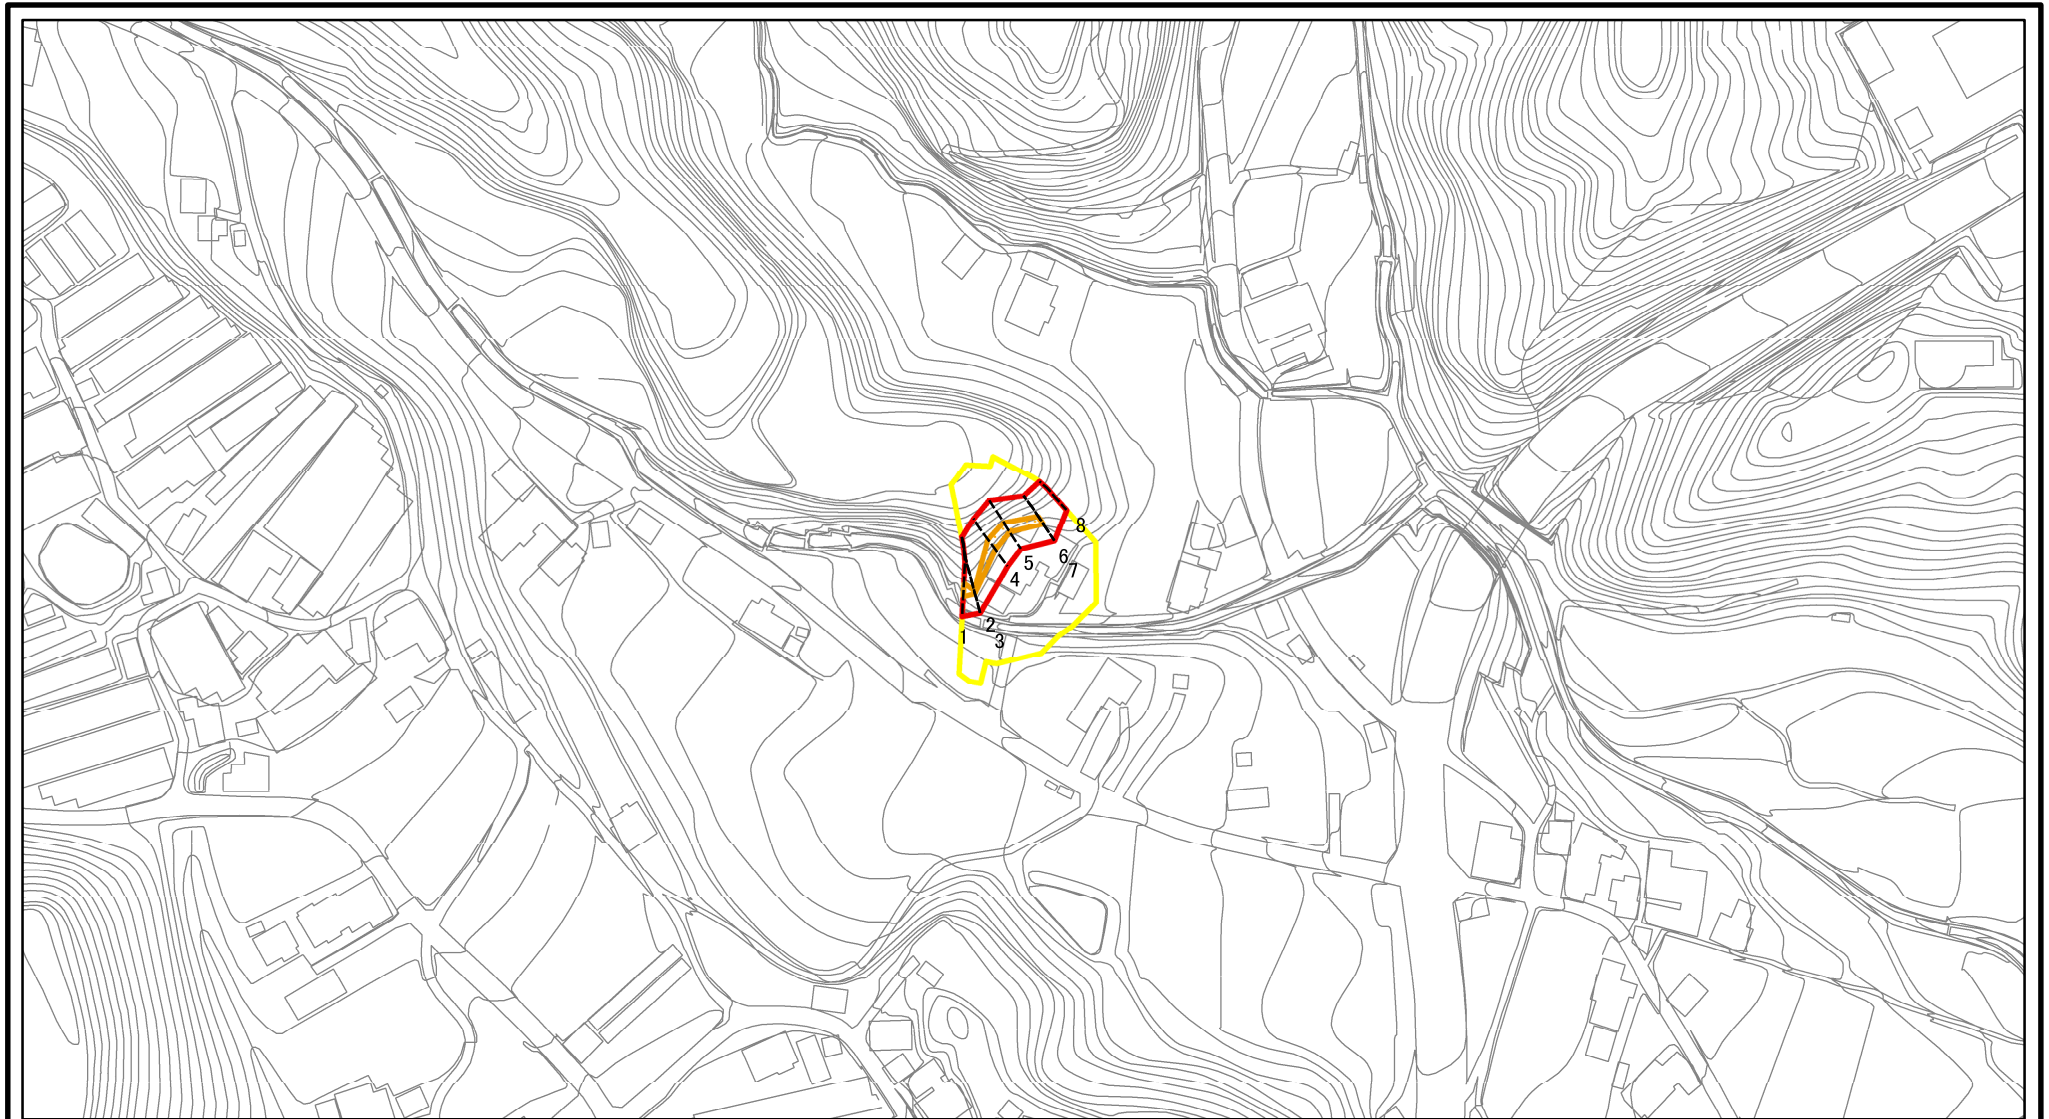


0 25 50 100  
m

図中の数字は横断測線番号を示す

|  |                         |  |                    |         |         |      |                                  |
|--|-------------------------|--|--------------------|---------|---------|------|----------------------------------|
| <b>様式-2(急)(参考)</b><br><b>土砂災害警戒区域・土砂災害特別警戒区域</b><br><b>区域図</b> | 土砂災害防止法施行令第二条の基準に該当する区域 |  | N<br>縮尺<br>1:2,500 | 自然現象の種類 | 急傾斜地の崩壊 | 区域番号 | 五條-北山町-014-急-Y・R                 |
|  | 土砂災害防止法施行令第三条の基準に該当する区域 |  |                    | 告示番号    |         | 区域名称 | 五條市北山町(014)<br>急傾斜地崩壊警戒区域・特別警戒区域 |
|  | それ以外の区域                 |  |                    | 告示年月日   |         | 所在地  | 五條市北山町                           |

# 土砂災害警戒区域等の指定の公示に係る図書(参考)

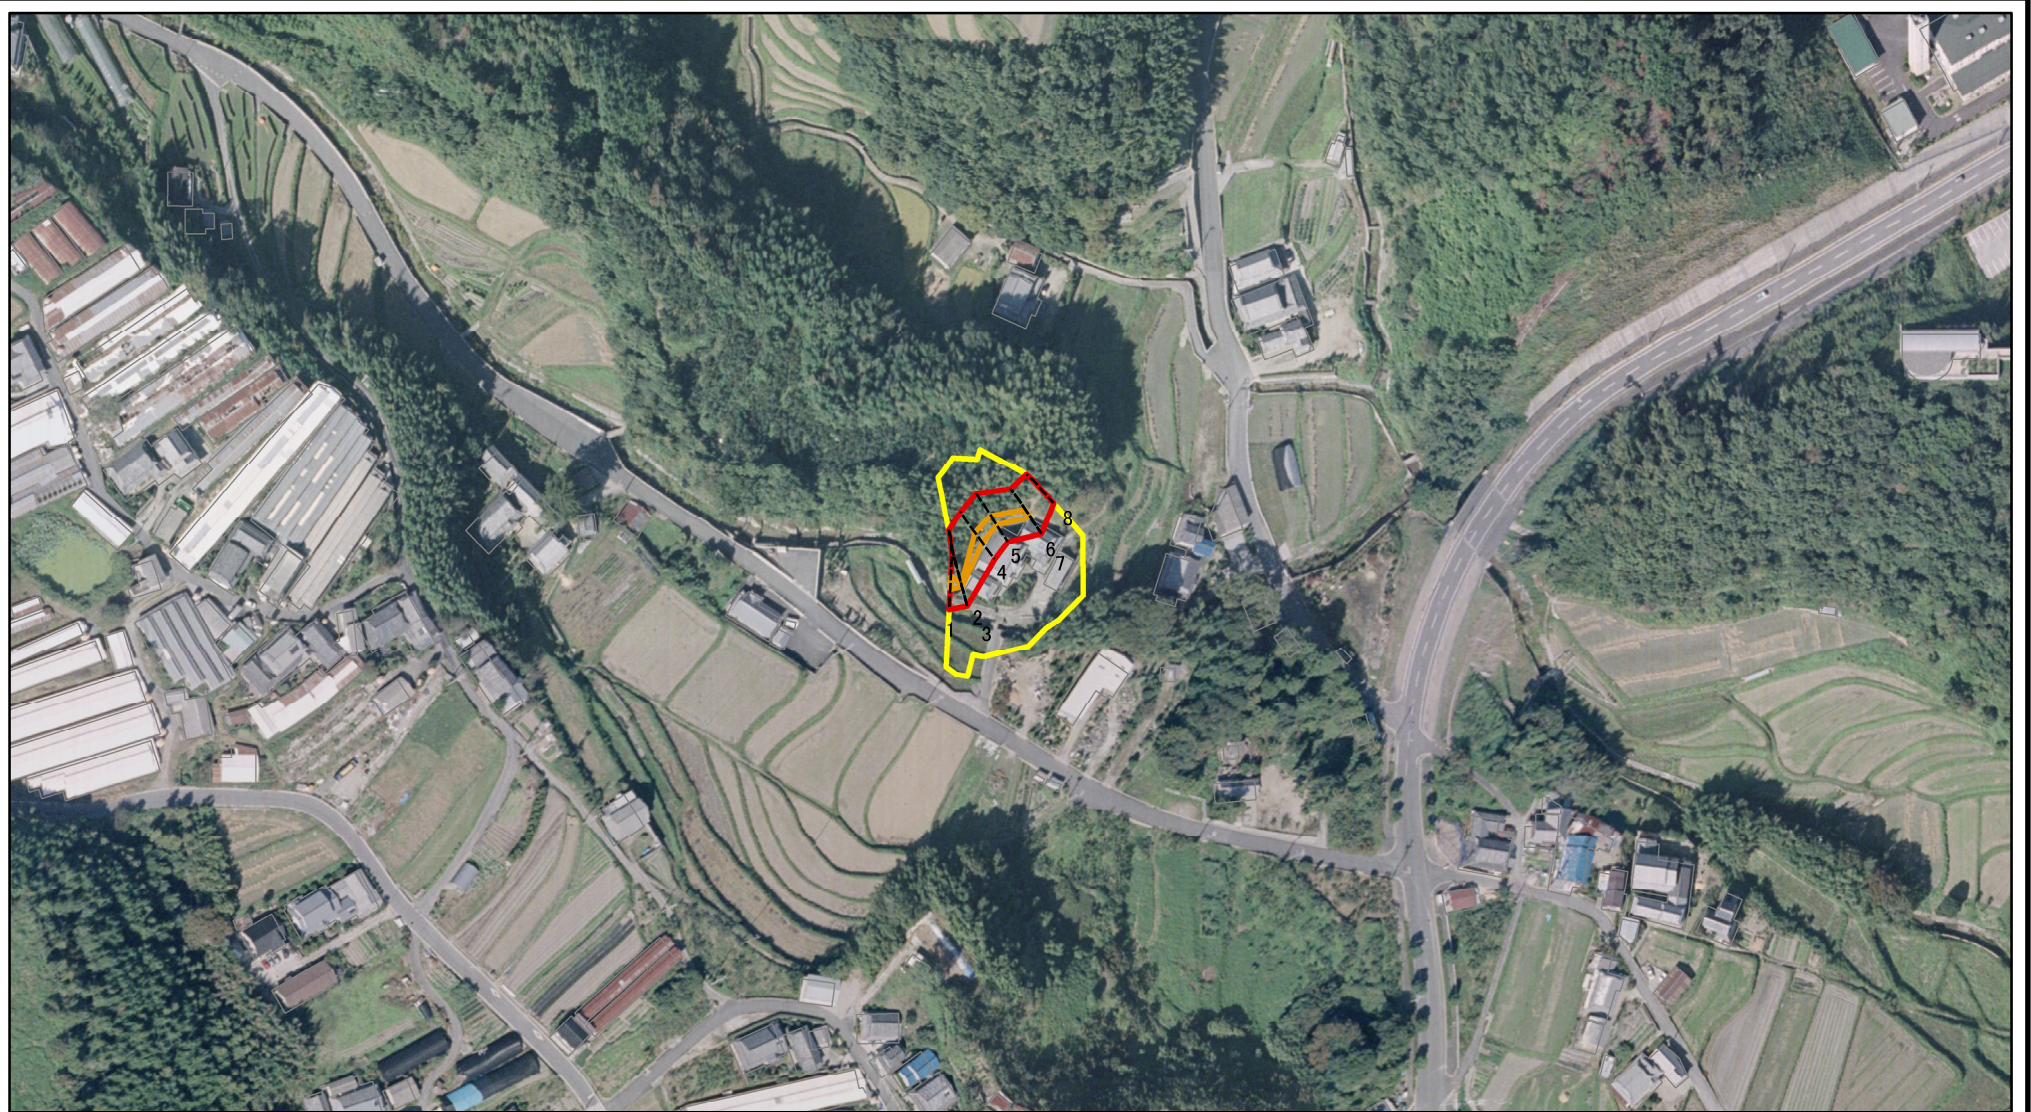

0 25 50 100  
m

図中の数字は横断測線番号を示す

様式-2(急)(参考)

土砂災害警戒区域・土砂災害特別警戒区域  
区域図

|   |  |
|---|--|
| 土砂災害防止法施行令第二条の基準に該当する区域                     |  |
| 土砂災害防止法施行令第三条の基準に該当する区域                     |  |
| 土砂等の(移動)高さが1m以下の場合、土砂等の移動による力が100kN/mを超える区域 |  |
| 土砂等の堆積の高さが3mを超える区域                          |  |
| それ以外の区域                                     |  |



縮尺

1:2,500

自然現象の種類

急傾斜地の崩壊

告示番号

告示年月日

区域番号

五條-北山町-014-急-Y・R



区域名称

五條市北山町(014)  
急傾斜地崩壊警戒区域・特別警戒区域

所在地

五條市北山町

# 土砂災害警戒区域等の指定の公示に係る図書(その2)

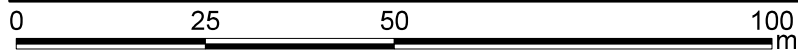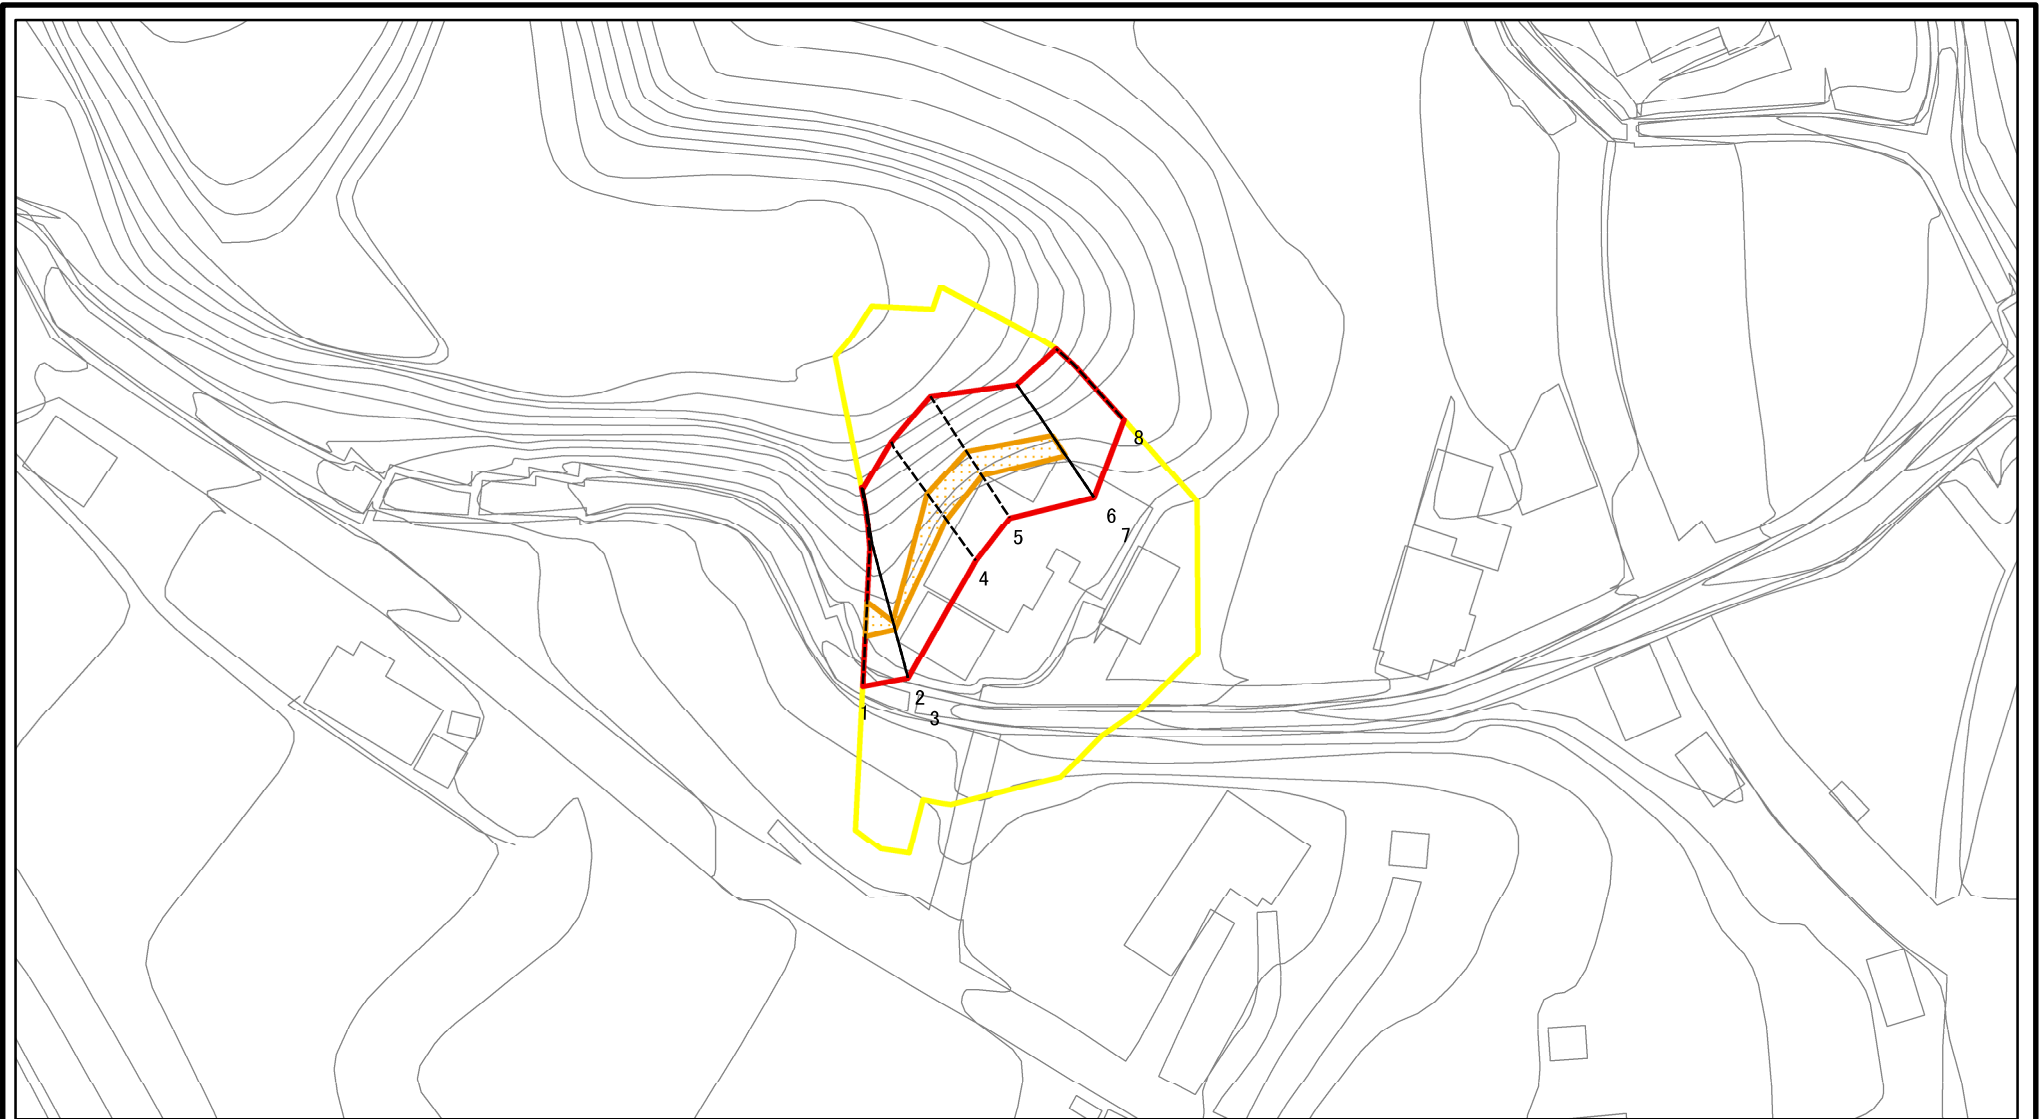

図中の数字は横断測線番号を示す

様式-2(急)

土砂災害警戒区域・土砂災害特別警戒区域

区域図

|   |  |
|---|--|
| 土砂災害防止法施行令第二条の基準に該当する区域                     |  |
| 土砂災害防止法施行令第三条の基準に該当する区域                     |  |
| 土砂等の(移動)高さが1m以下の場合、土砂等の移動による力が100kN/mを超える区域 |  |
| 土砂等の堆積の高さが3mを超える区域                          |  |
| それ以外の区域                                     |  |



縮尺

1:1,000

自然現象の種類

急傾斜地の崩壊

告示番号

告示年月日

区域番号

五條-北山町-014-急-Y・R



区域名称

五條市北山町(014)  
急傾斜地崩壊警戒区域・特別警戒区域

所在地

五條市北山町

# 土砂災害警戒区域等の指定の公示に係る図書(その2-2)

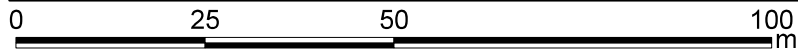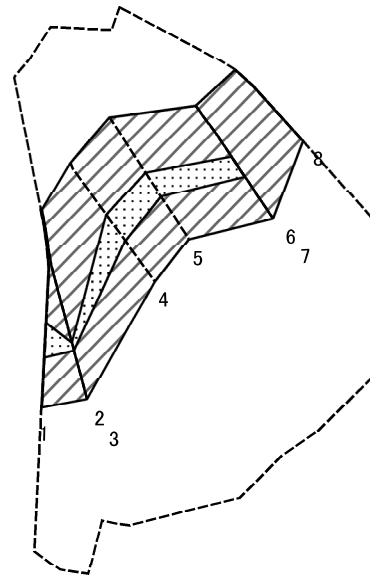

図中の数字は横断測線番号を示す



様式-2-2(急)  
土砂災害特別警戒区域の区分図  
(急傾斜地の崩壊に伴う土石等の移動により  
建築物の地上部に作用すると想定される力)

|                         |  |
|-------------------------|--|
| 土砂災害防止法施行令第二条の基準に該当する区域 |  |
| 土砂災害防止法施行令第三条の基準に該当する区域 |  |
| それ以外の区域                 |  |

|         |    |
|---------|----|
| N       | 縮尺 |
| 1:1,000 |    |

|         |         |      |                                  |
|---------|---------|------|----------------------------------|
| 自然現象の種類 | 急傾斜地の崩壊 | 区域番号 | 五條-北山町-014-急-Y・R                 |
| 告示番号    |         | 区域名称 | 五條市北山町(014)<br>急傾斜地崩壊警戒区域・特別警戒区域 |
| 告示年月日   |         | 所在地  | 五條市北山町                           |

# 土砂災害警戒区域等の指定の公示に係る図書(その2-3)

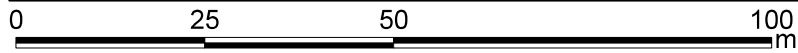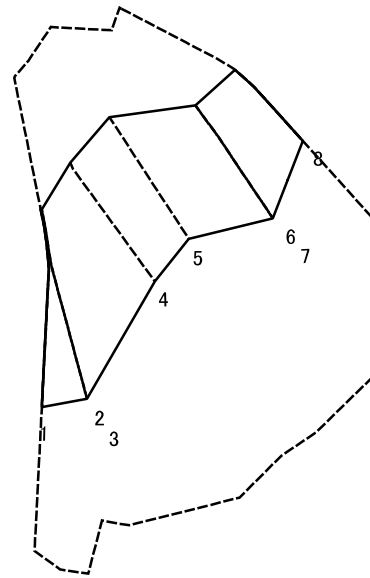

図中の数字は横断測線番号を示す

|   |                         |                    |  |                    |         |         |      |                              |
|---|-------------------------|--------------------|--|--------------------|---------|---------|------|------------------------------|
| <b>様式-2-3(急)</b><br><b>土砂災害特別警戒区域の区分図</b><br>(急傾斜地の崩壊に伴う土石等の堆積により建築物の地上部に作用すると想定される力) | 土砂災害防止法施行令第二条の基準に該当する区域 |                    |  | N<br>縮尺<br>1:1,000 | 自然現象の種類 | 急傾斜地の崩壊 | 区域番号 | 五條-北山町-014-急-Y・R             |
|   | 土砂災害防止法施行令第三条の基準に該当する区域 | 土石等の堆積の高さが3mを超える区域 |  |                    | 告示番号    |         | 区域名称 | 五條市北山町(014)急傾斜地崩壊警戒区域・特別警戒区域 |
|   |                         | それ以外の区域            |  |                    | 告示年月日   |         | 所在地  | 五條市北山町                       |

# 土砂災害警戒区域等の指定の公示に係る図書(その3)

| 横断測線の区間 | 土石等の移動により建築物の地上部に作用する<br>と想定される力                                      |                   |   |                   | 土石等の堆積により建築物の地上部に作用する<br>と想定される力              |                   |   |                   | 横断測線の区間 | 土石等の移動により建築物の地上部に作用する<br>と想定される力                                      |                   |   |                   | 土石等の堆積により建築物の地上部に作用する<br>と想定される力              |                   |   |                   |
|---------|---|-------------------|---|-------------------|---|-------------------|---|-------------------|---------|---|-------------------|---|-------------------|---|-------------------|---|-------------------|
|         | 土石等の(移動)高さが<br>1m以下の場合、土石等<br>の移動による力が<br>100kN/m <sup>2</sup> を超える区域 |                   | それ以外の区域                                       |                   | 土石等の堆積の高さが<br>3mを超える区域                        |                   | それ以外の区域                                       |                   |         | 土石等の(移動)高さが<br>1m以下の場合、土石等<br>の移動による力が<br>100kN/m <sup>2</sup> を超える区域 |                   | それ以外の区域                                       |                   | 土石等の堆積の高さが<br>3mを超える区域                        |                   | それ以外の区域                                       |                   |
|         | 力の大きさ<br>のうち最大<br>のもの<br>(kN/m <sup>2</sup> )                         | 土石等<br>の高さ<br>(m) | 力の大きさ<br>のうち最大<br>のもの<br>(kN/m <sup>2</sup> ) | 土石等<br>の高さ<br>(m) | 力の大きさ<br>のうち最大<br>のもの<br>(kN/m <sup>2</sup> ) | 土石等<br>の高さ<br>(m) | 力の大きさ<br>のうち最大<br>のもの<br>(kN/m <sup>2</sup> ) | 土石等<br>の高さ<br>(m) |         | 力の大きさ<br>のうち最大<br>のもの<br>(kN/m <sup>2</sup> )                         | 土石等<br>の高さ<br>(m) | 力の大きさ<br>のうち最大<br>のもの<br>(kN/m <sup>2</sup> ) | 土石等<br>の高さ<br>(m) | 力の大きさ<br>のうち最大<br>のもの<br>(kN/m <sup>2</sup> ) | 土石等<br>の高さ<br>(m) | 力の大きさ<br>のうち最大<br>のもの<br>(kN/m <sup>2</sup> ) | 土石等<br>の高さ<br>(m) |
| 1 ~ 2   | 106.77  | 1.00              | 100.00  | 1.00              | -   | -                 | 9.64  | 2.19              | ~       |   |                   |   |                   |   |                   |   |                   |
| 2 ~ 3   | 101.41  | 1.00              | 100.00  | 1.00              | -   | -                 | 9.46  | 2.15              | ~       |   |                   |   |                   |   |                   |   |                   |
| 3 ~ 4   | 113.19  | 1.00              | 100.00  | 1.00              | -   | -                 | 11.21   | 2.55              | ~       |   |                   |   |                   |   |                   |   |                   |
| 4 ~ 5   | 113.19  | 1.00              | 100.00  | 1.00              | -   | -                 | 12.37   | 2.81              | ~       |   |                   |   |                   |   |                   |   |                   |
| 5 ~ 6   | 111.46  | 1.00              | 100.00  | 1.00              | -   | -                 | 12.37   | 2.81              | ~       |   |                   |   |                   |   |                   |   |                   |
| 6 ~ 7   | 110.10  | 1.00              | 100.00  | 1.00              | -   | -                 | 11.59   | 2.63              | ~       |   |                   |   |                   |   |                   |   |                   |
| 7 ~ 8   | -   | -                 | 100.00  | 1.00              | -   | -                 | 11.59   | 2.63              | ~       |   |                   |   |                   |   |                   |   |                   |
| ~       |   |                   |   |                   |   |                   |   |                   | ~       |   |                   |   |                   |   |                   |   |                   |
|                                      |         |         |      |                                  |
|--------------------------------------|---------|---------|------|----------------------------------|
| 様式-3(急)<br><br>建築物の構造の規制に必要な衝撃に関する事項 | 自然現象の種類 | 急傾斜地の崩壊 | 区域番号 | 五條-北山町-014-急-Y・R                 |
|                                      | 告示番号    |         | 区域名称 | 五條市北山町(014)<br>急傾斜地崩壊警戒区域・特別警戒区域 |
|                                      | 告示年月日   |         | 所在地  | 五條市北山町                           |