



土砂災害警戒区域等の指定の公示に係る図書(その1)

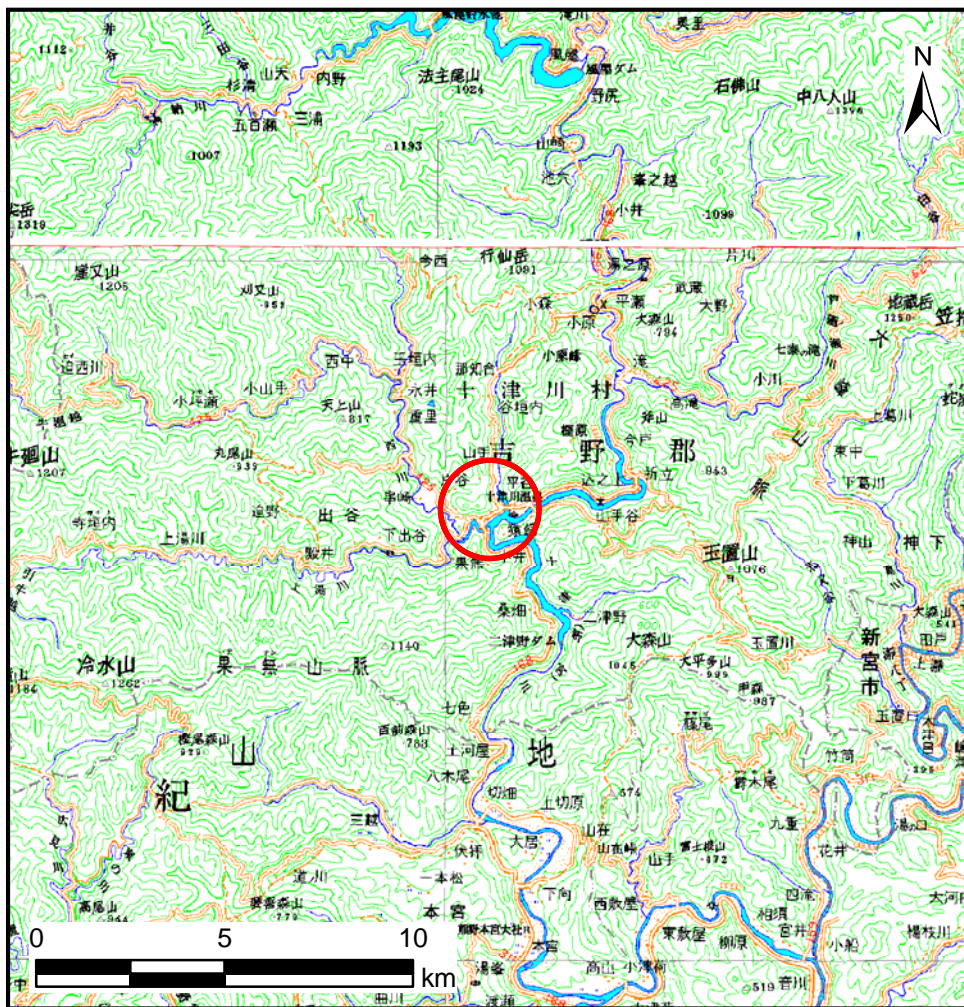

(1/200, 000)

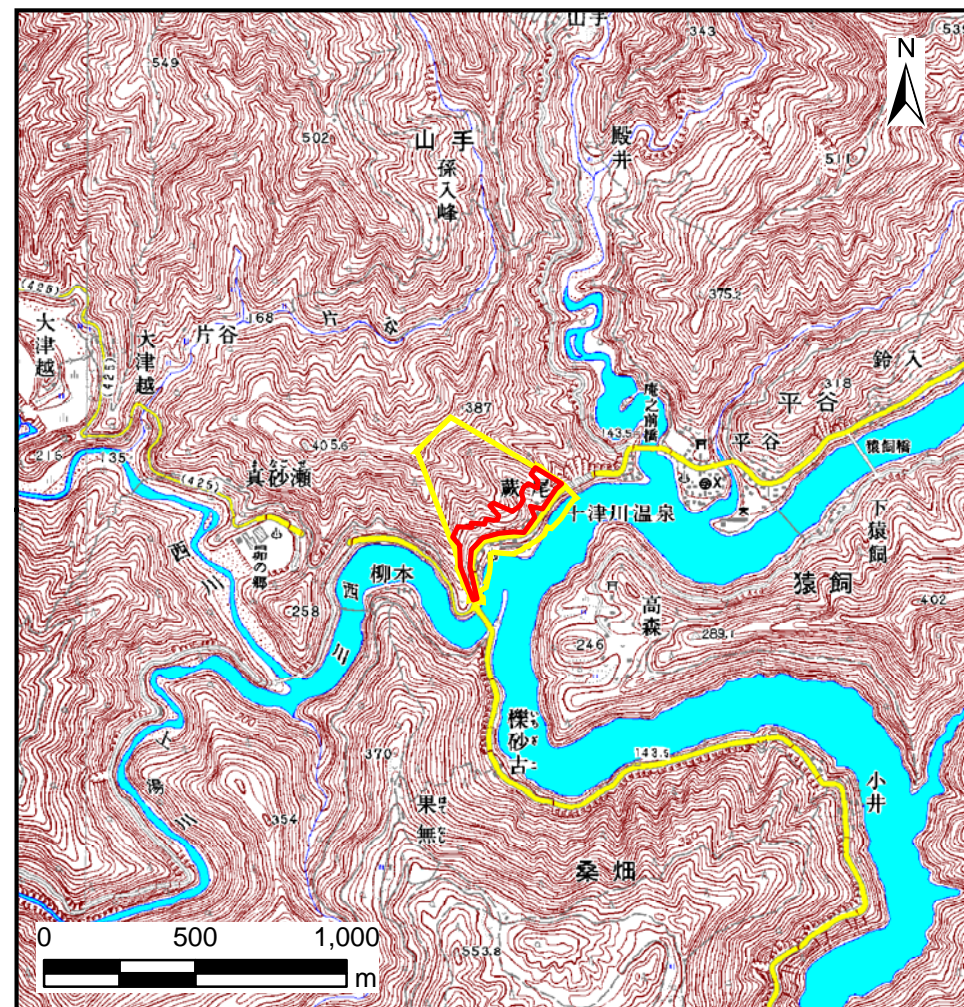

(1/25, 000)

様式-1(急)

土砂災害警戒区域・土砂災害特別警戒区域

位置図

自然現象の種類

急傾斜地の崩壊

区域番号

十津川-平谷-008-急-Y・R

区域名称


十津川村平谷(008)急傾斜地崩壊警戒区域・特別警戒区域

所在地


吉野郡十津川村平谷

この地図は、国土院院長の承認を得て、同院発行の数値地図200000(地図画像)及び数値地図25000(地図画像)を複製したものである。(承認番号 平25情複、第390号)

土砂災害警戒区域等の指定の公示に係る図書(その2)

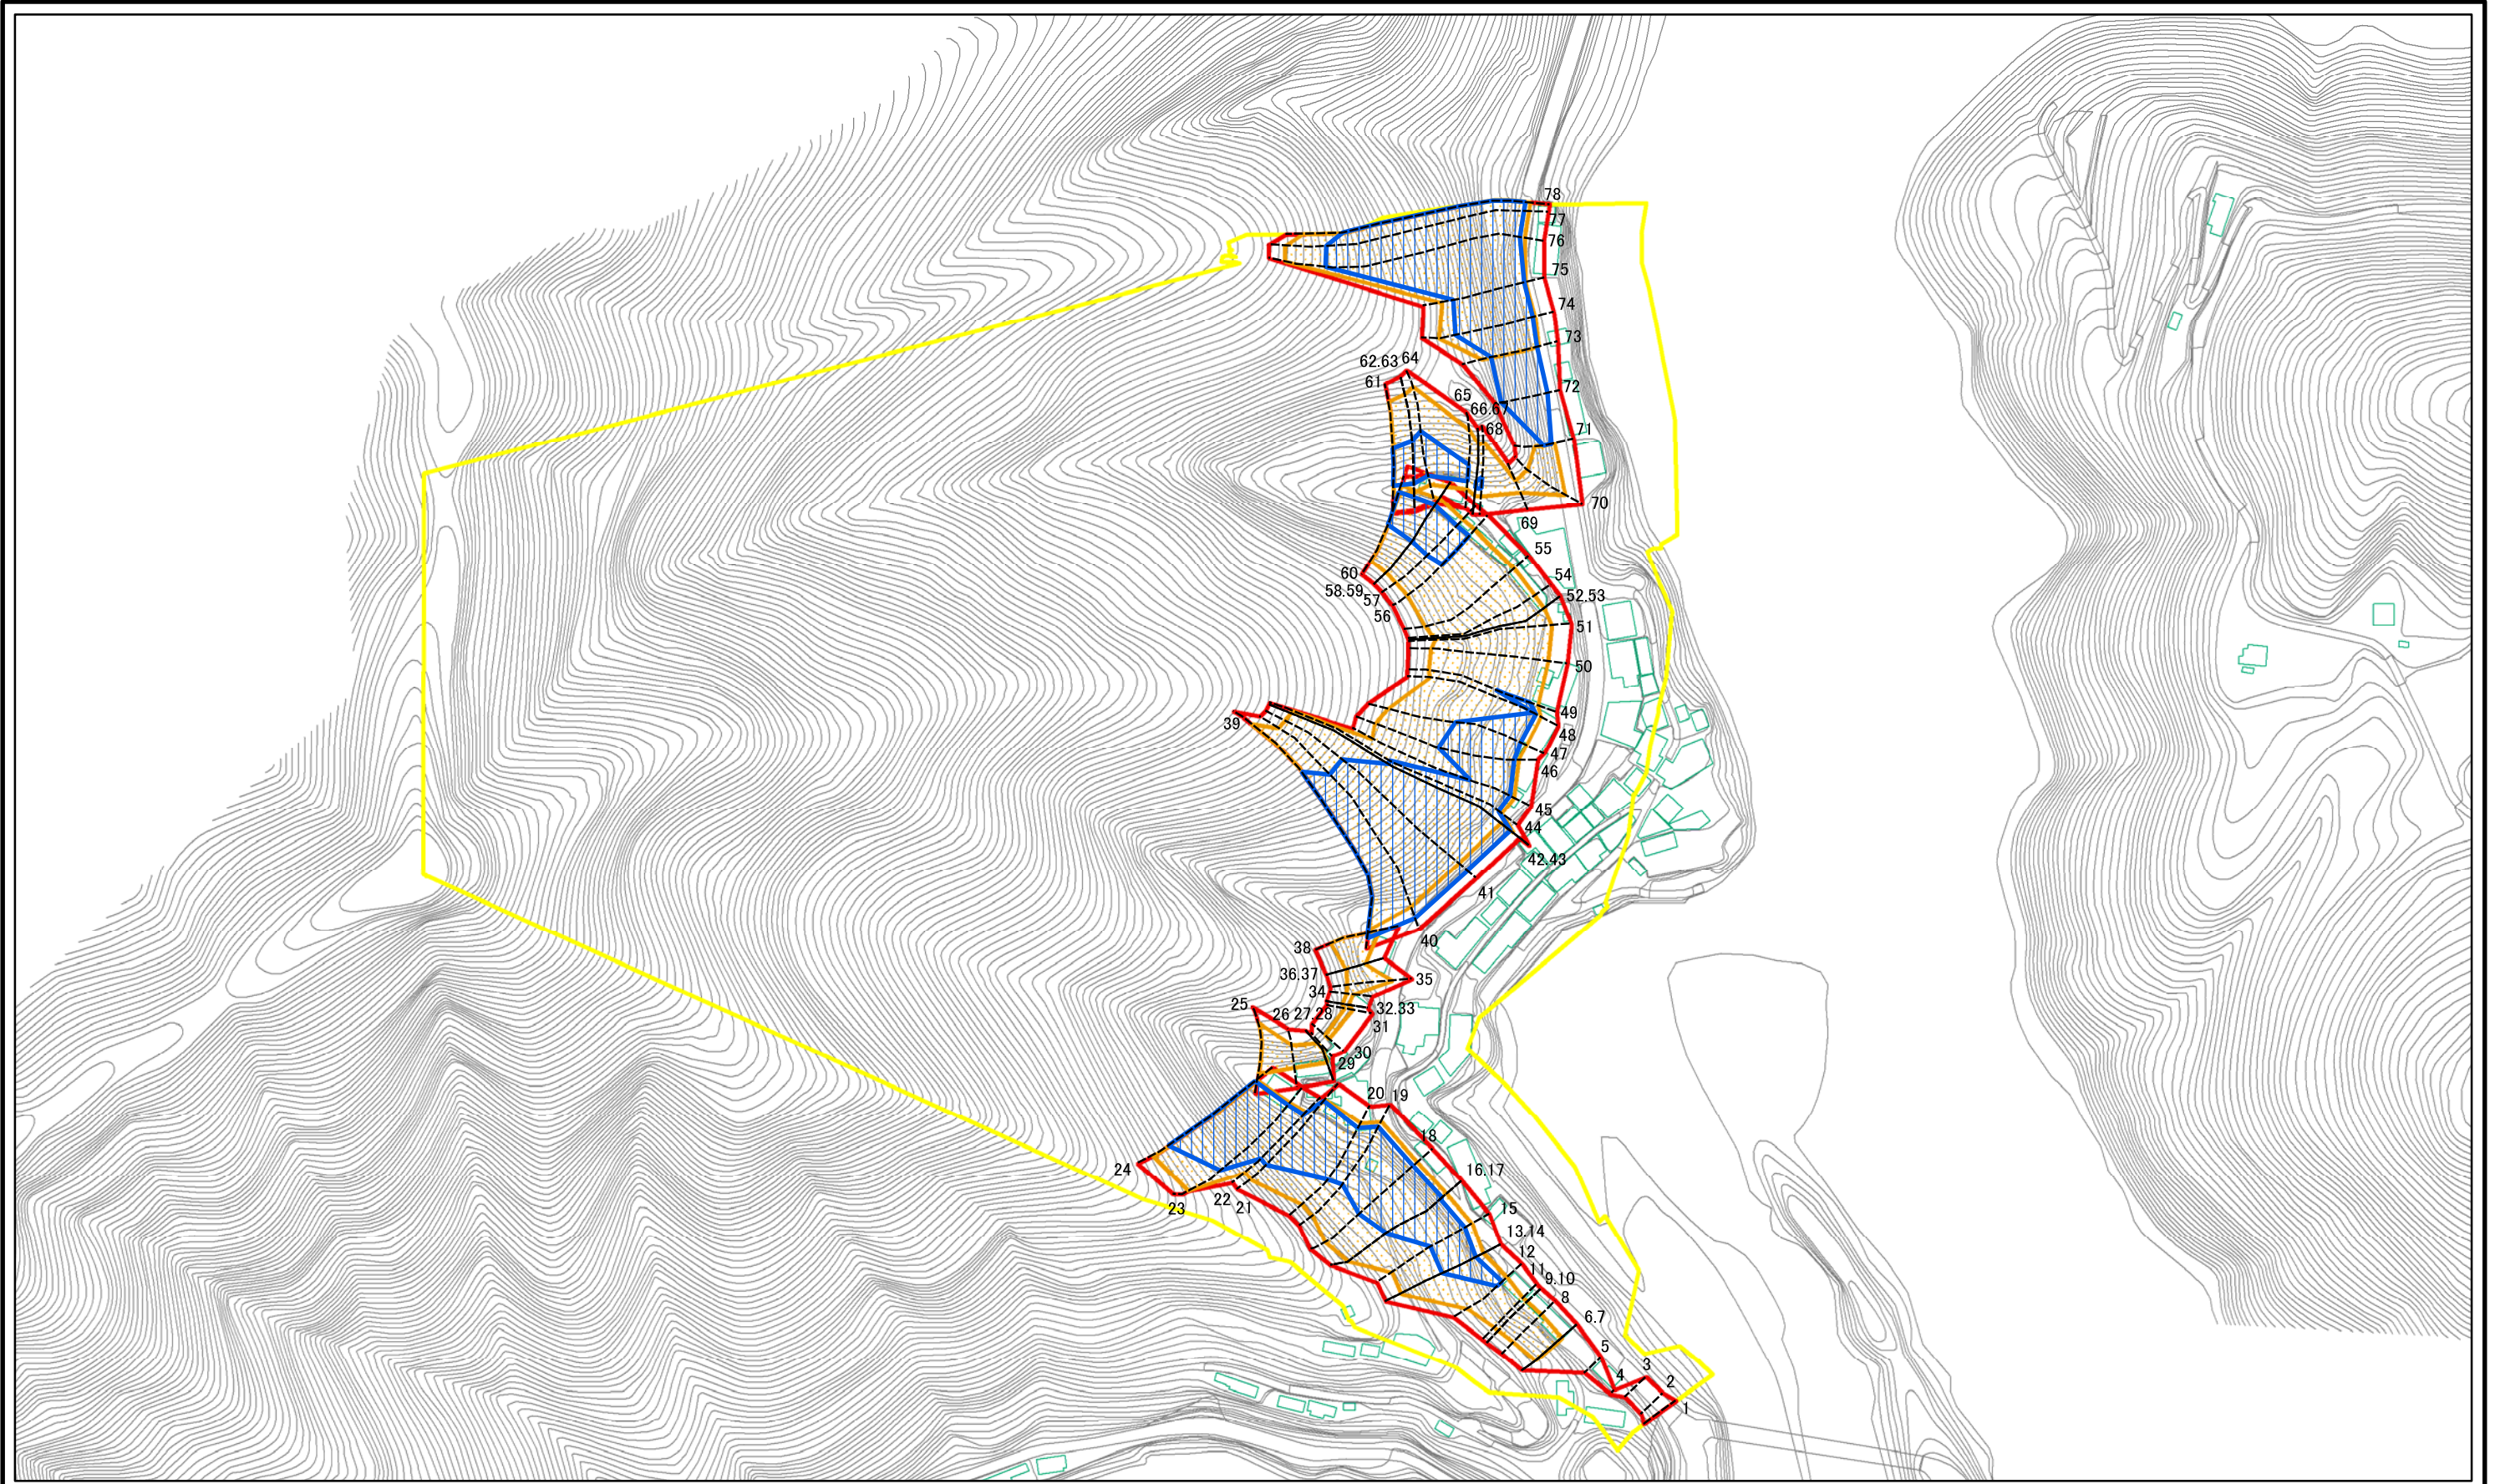


図中の数字は横断測線番号を示す

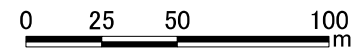

様式-2(急) 土砂災害警戒区域・土砂災害特別警戒区域 区域図(その1)	土砂災害防止法施行令第二条の基準に該当する区域		自然現象の種類 急傾斜地の崩壊	区域番号	十津川-平谷-008-急-Y・R
	土砂災害防止法施行令第三条の基準に該当する区域			告示番号	十津川村平谷(008) 急傾斜地崩壊警戒区域・特別警戒区域
	土砂等の(移動)高さが1m以下の場合、土砂等の移動による力が100kN/mを超える区域		縮尺	告示年月日	所在地
	土砂等の堆積の高さが3mを超える区域		1:2,500		吉野郡十津川村平谷
	それ以外の区域				

土砂災害警戒区域等の指定の公示に係る図書(その2)

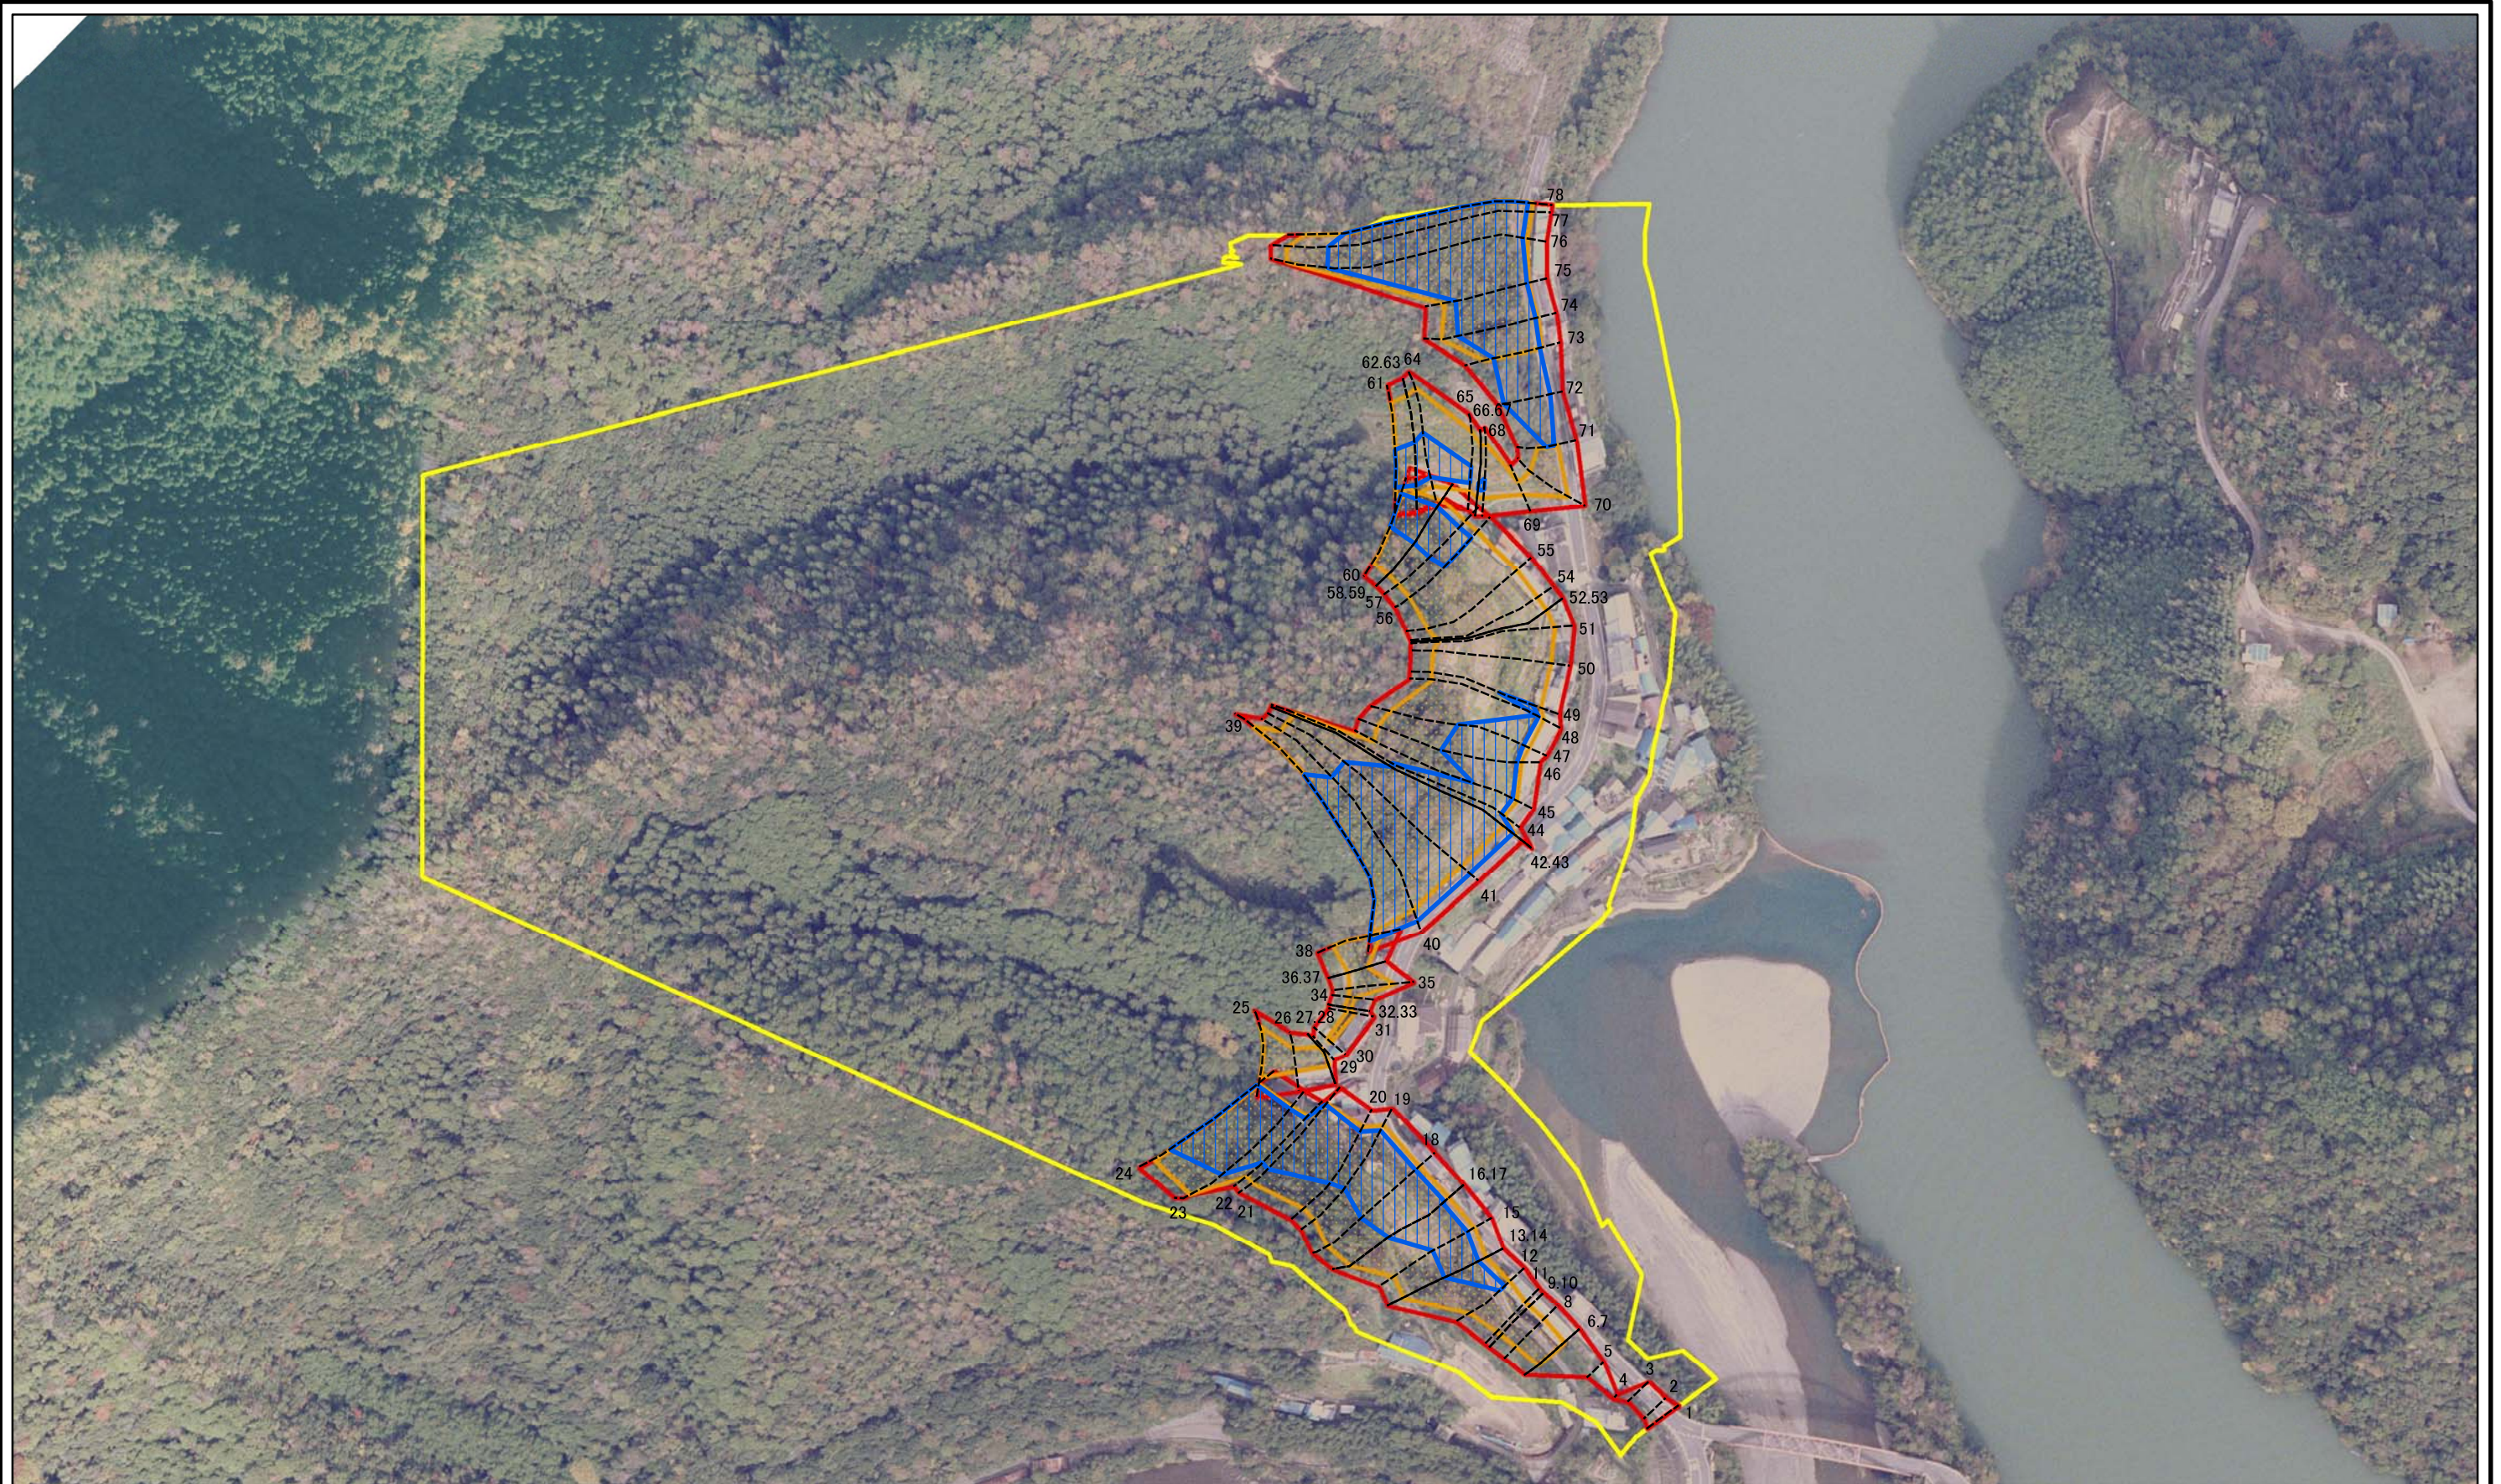


0 25 50 100
m

図中の数字は横断測線番号を示す

様式-2(急) 土砂災害警戒区域・土砂災害特別警戒区域 区域図(その1)	土砂災害防止法施行令第二条の基準に該当する区域		自然現象 の種類 告示番号 告示年月日	急傾斜地の崩壊	区域番号	十津川-平谷-008-急-Y・R
	土砂災害防止法施行令第三条の基準に該当する区域				縮尺	区域名称
	土砂等の(移動)高さが1m以下の場合、土砂等の移動による力が100kN/mを超える区域		1:2,500		所在地	吉野郡十津川村平谷
	土砂等の堆積の高さが3mを超える区域					
	それ以外の区域					

土砂災害警戒区域等の指定の公示に係る図書(その2-2)


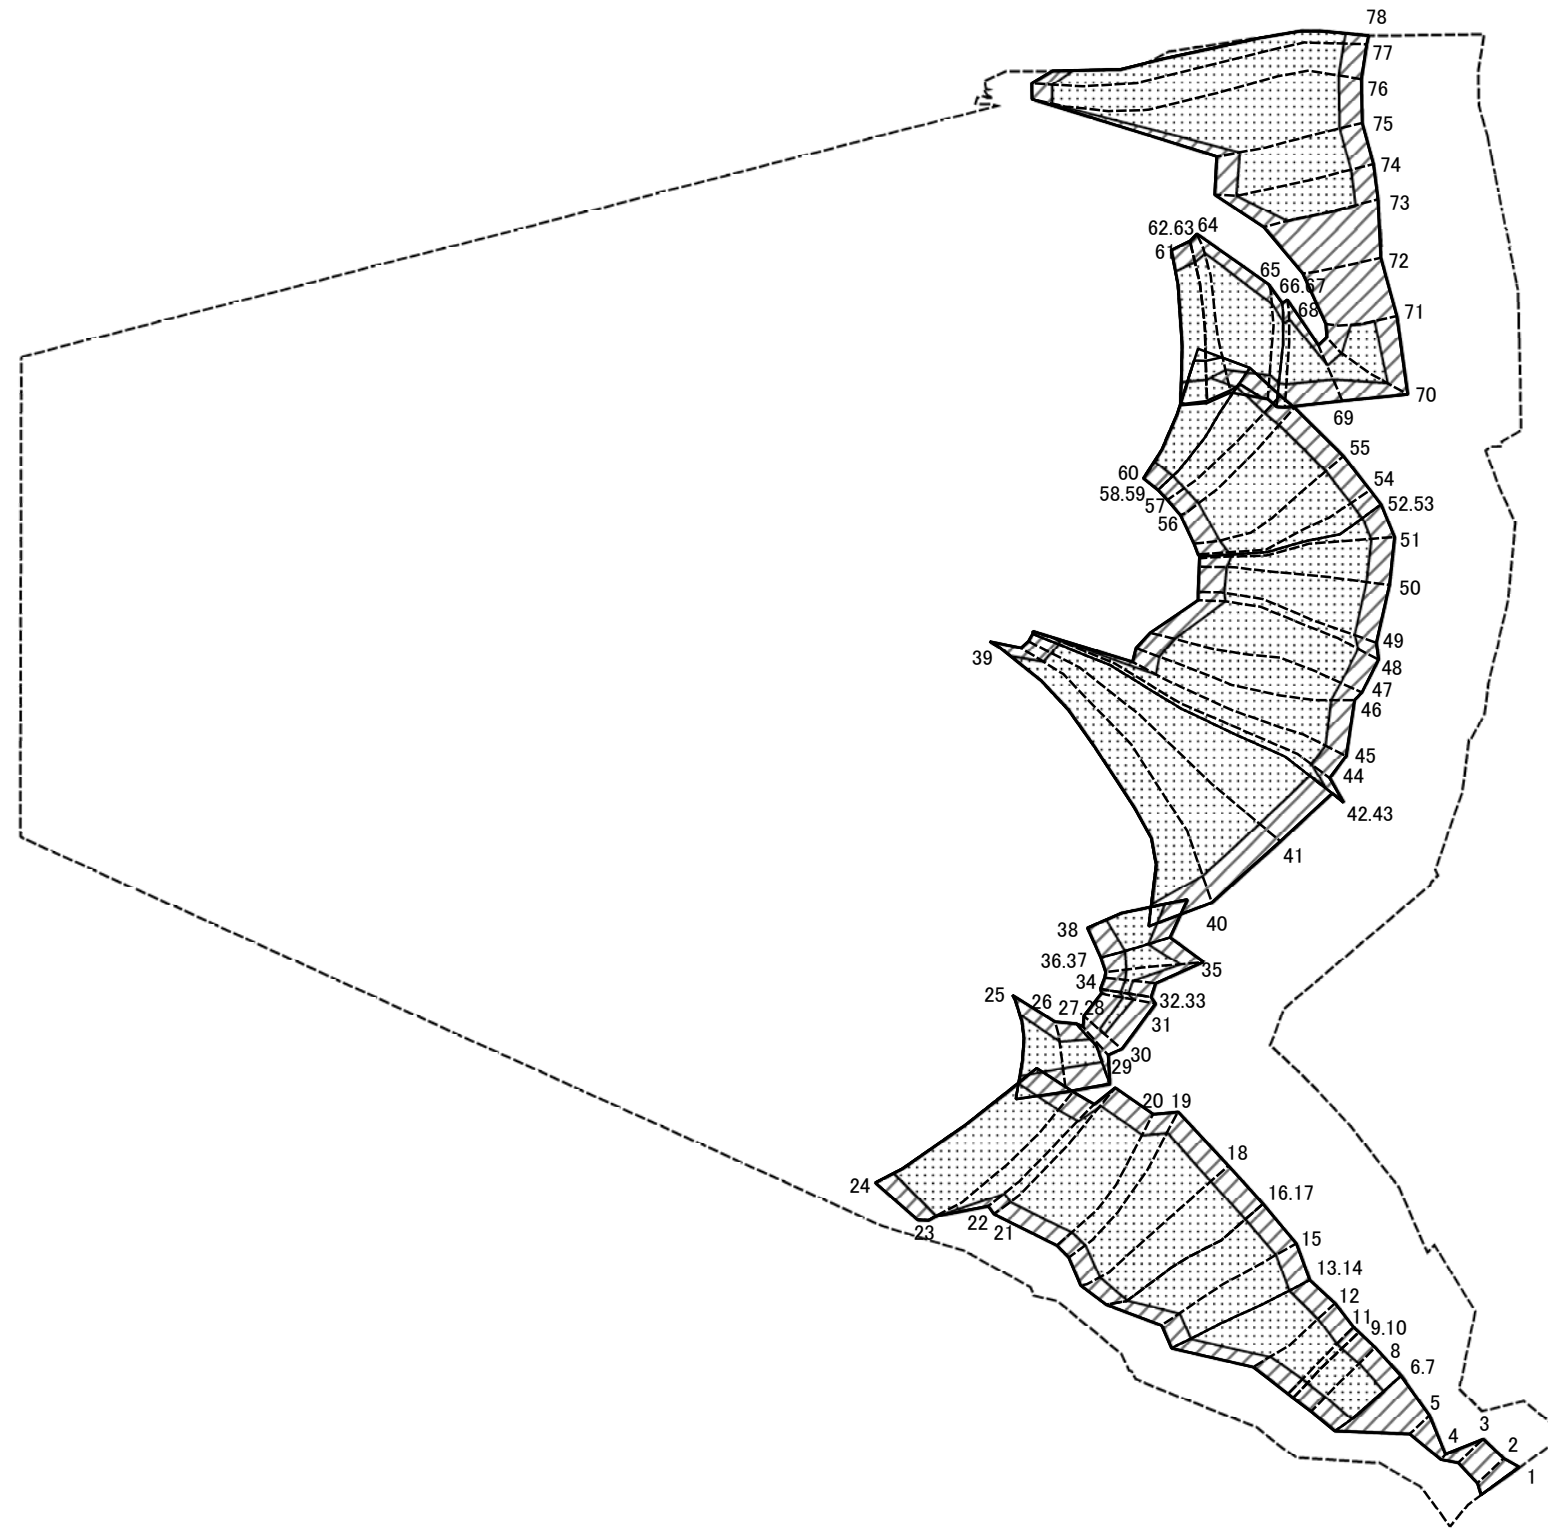


0 25 50 100
m

図中の数字は横断測線番号を示す

様式-2-2(急) 土砂災害特別警戒区域の区域区分図 (急傾斜地の崩壊に伴う土石等の移動により建築物の地上部に作用すると想定される力)	土砂災害防止法施行令第二条の基準に該当する区域		 縮尺 1:2,500	自然現象の種類	急傾斜地の崩壊	区域番号	十津川-平谷-008-急-Y・R
	土砂災害防止法施行令第三条の基準に該当する区域	土石等の(移動)高さが1m以下の場合、 土石等の移動による力が100kN/m ² を超える区域 それ以外の区域		 	告示番号		区域名称
				告示年月日		所在地	吉野郡十津川村平谷

土砂災害警戒区域等の指定の公示に係る図書(その2-3)

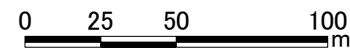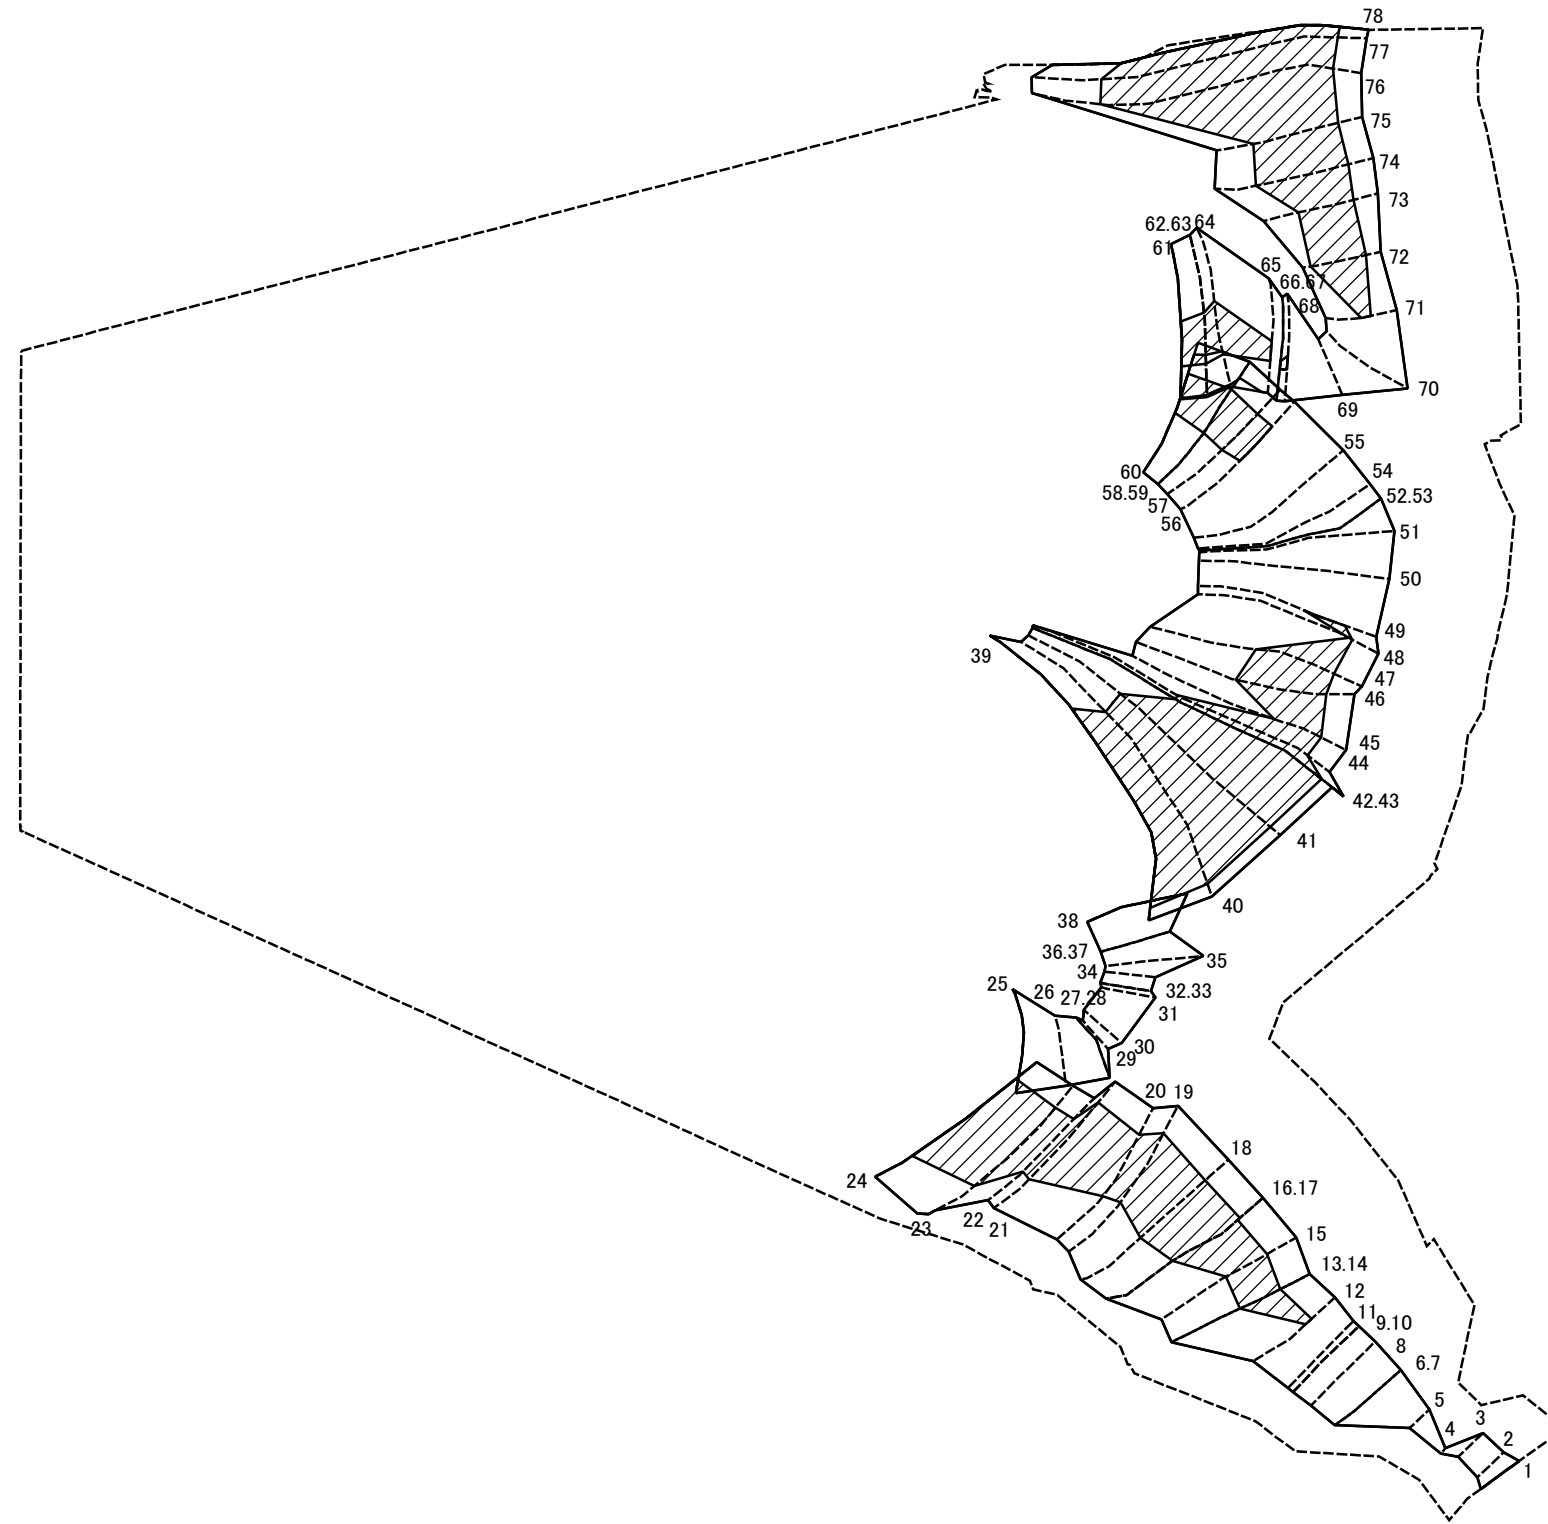

図中の数字は横断測線番号を示す

様式-2-3(急) 土砂災害特別警戒区域の区域区分図 (急傾斜地の崩壊に伴う土石等の堆積により 建築物の地上部に作用すると想定される力)	土砂災害防止法施行令第二条の基準に該当する区域		自然現象の種類 急傾斜地の崩壊 告示番号 告示年月日	区域番号	十津川-平谷-008-急-Y-R
	土砂災害防止法施行令第三条の基準に該当する区域			区域名称	十津川村平谷(008) 急傾斜地崩壊警戒区域・特別警戒区域
	それ以外の区域			所在地	吉野郡十津川村平谷
			縮尺	1:2,500	

土砂災害警戒区域等の指定の公示に係る図書(その3)(案)

(1/2)

横断測線の区間	土石等の移動により建築物の地上部に作用すると想定される力				土石等の堆積により建築物の地上部に作用すると想定される力				横断測線の区間	土石等の移動により建築物の地上部に作用すると想定される力				土石等の堆積により建築物の地上部に作用すると想定される力			
	土石等の(移動)高さが1m以下の場合、土石等の移動による力が100kN/m ² を超える区域		それ以外の区域		土石等の堆積の高さが3mを超える区域		それ以外の区域			土石等の(移動)高さが1m以下の場合、土石等の移動による力が100kN/m ² を超える区域		それ以外の区域		土石等の堆積の高さが3mを超える区域		それ以外の区域	
	力の大きさのうち最大のもの(kN/m ²)	土石等の高さ(m)	力の大きさのうち最大のもの(kN/m ²)	土石等の高さ(m)	力の大きさのうち最大のもの(kN/m ²)	土石等の高さ(m)	力の大きさのうち最大のもの(kN/m ²)	土石等の高さ(m)		力の大きさのうち最大のもの(kN/m ²)	土石等の高さ(m)	力の大きさのうち最大のもの(kN/m ²)	土石等の高さ(m)	力の大きさのうち最大のもの(kN/m ²)	土石等の高さ(m)	力の大きさのうち最大のもの(kN/m ²)	土石等の高さ(m)
1 ~ 2	-	-	100.00	1.00	-	-	14.31	2.83	27 ~ 28	126.54	1.00	100.00	1.00	-	-	12.38	2.45
2 ~ 3	-	-	81.89	1.00	-	-	14.37	2.84	28 ~ 29	-	-	100.00	1.00	-	-	11.61	2.30
3 ~ 4	-	-	79.00	1.00	-	-	15.16	3.00	29 ~ 30	-	-	100.00	1.00	-	-	11.99	2.37
4 ~ 5	-	-	71.13	1.00	-	-	15.16	3.00	30 ~ 31	110.79	1.00	100.00	1.00	-	-	11.99	2.37
5 ~ 6	-	-	100.00	1.00	-	-	14.62	2.89	31 ~ 32	110.79	1.00	100.00	1.00	-	-	11.83	2.34
6 ~ 7	139.20	1.00	100.00	1.00	-	-	14.62	2.89	32 ~ 33	109.13	1.00	100.00	1.00	-	-	11.83	2.34
7 ~ 8	142.12	1.00	100.00	1.00	-	-	12.75	2.52	33 ~ 34	109.13	1.00	100.00	1.00	-	-	11.83	2.34
8 ~ 9	143.64	1.00	100.00	1.00	-	-	12.92	2.56	34 ~ 35	144.69	1.00	100.00	1.00	-	-	14.30	2.83
9 ~ 10	143.64	1.00	100.00	1.00	-	-	14.92	2.95	35 ~ 36	144.69	1.00	100.00	1.00	-	-	15.16	3.00
10 ~ 11	144.07	1.00	100.00	1.00	-	-	14.96	2.96	36 ~ 37	122.75	1.00	100.00	1.00	-	-	15.16	3.00
11 ~ 12	149.30	1.00	100.00	1.00	-	-	15.16	3.00	37 ~ 38	148.10	1.00	100.00	1.00	-	-	14.68	2.91
12 ~ 13	157.81	1.00	100.00	1.00	16.58	3.28	15.16	3.00	38 ~ 39	-	-	-	-	-	-	-	-
13 ~ 14	157.81	1.00	100.00	1.00	16.19	3.20	15.16	3.00	39 ~ 40	153.02	1.00	100.00	1.00	19.40	3.84	15.16	3.00
14 ~ 15	157.81	1.00	100.00	1.00	16.19	3.20	15.16	3.00	40 ~ 41	153.57	1.00	100.00	1.00	19.45	3.85	15.16	3.00
15 ~ 16	159.61	1.00	100.00	1.00	16.09	3.18	15.16	3.00	41 ~ 42	153.57	1.00	100.00	1.00	19.45	3.85	15.16	3.00
16 ~ 17	159.61	1.00	100.00	1.00	18.44	3.65	15.16	3.00	42 ~ 43	148.88	1.00	100.00	1.00	19.06	3.77	15.16	3.00
17 ~ 18	162.87	1.00	100.00	1.00	18.92	3.74	15.16	3.00	43 ~ 44	148.88	1.00	100.00	1.00	19.06	3.77	15.16	3.00
18 ~ 19	163.38	1.00	100.00	1.00	19.12	3.78	15.16	3.00	44 ~ 45	151.49	1.00	100.00	1.00	19.35	3.83	15.16	3.00
19 ~ 20	163.54	1.00	100.00	1.00	20.18	3.99	15.16	3.00	45 ~ 46	155.06	1.00	100.00	1.00	19.69	3.90	15.16	3.00
20 ~ 21	163.78	1.00	100.00	1.00	22.80	4.51	15.16	3.00	46 ~ 47	155.06	1.00	100.00	1.00	19.69	3.90	15.16	3.00
21 ~ 22	163.78	1.00	100.00	1.00	22.80	4.51	15.16	3.00	47 ~ 48	153.07	1.00	100.00	1.00	17.65	3.49	15.16	3.00
22 ~ 23	166.34	1.00	100.00	1.00	22.00	4.35	15.16	3.00	48 ~ 49	149.97	1.00	100.00	1.00	17.32	3.43	15.16	3.00
23 ~ 24	166.34	1.00	100.00	1.00	23.27	4.60	15.16	3.00	49 ~ 50	149.97	1.00	100.00	1.00	-	-	15.16	3.00
24 ~ 25	-	-	-	-	-	-	-	-	50 ~ 51	147.15	1.00	100.00	1.00	-	-	14.99	2.97
25 ~ 26	147.83	1.00	100.00	1.00	-	-	15.16	3.00	51 ~ 52	140.34	1.00	100.00	1.00	-	-	14.59	2.89
26 ~ 27	128.80	1.00	100.00	1.00	-	-	13.10	2.59	52 ~ 53	137.04	1.00	100.00	1.00	-	-	14.43	2.86

様式-3(急) 建築物の構造の規制に必要な衝撃に関する事項	自然現象の種類	急傾斜地の崩壊	区域番号	十津川-平谷-008-急-Y・R
	告示番号		区域名称	十津川村平谷(008)急傾斜地崩壊警戒区域・特別警戒区域
	告示年月日		所在地	吉野郡十津川村平谷

土砂災害警戒区域等の指定の公示に係る図書(その3)(案)

(2/2)

横断測線の区間	土石等の移動により建築物の地上部に作用すると想定される力				土石等の堆積により建築物の地上部に作用すると想定される力				横断測線の区間	土石等の移動により建築物の地上部に作用すると想定される力				土石等の堆積により建築物の地上部に作用すると想定される力			
	土石等の(移動)高さが1m以下の場合、土石等の移動による力が100kN/m ² を超える区域		それ以外の区域		土石等の堆積の高さが3mを超える区域		それ以外の区域			土石等の(移動)高さが1m以下の場合、土石等の移動による力が100kN/m ² を超える区域		それ以外の区域		土石等の堆積の高さが3mを超える区域		それ以外の区域	
	力の大きさのうち最大のもの(kN/m ²)	土石等の高さ(m)	力の大きさのうち最大のもの(kN/m ²)	土石等の高さ(m)	力の大きさのうち最大のもの(kN/m ²)	土石等の高さ(m)	力の大きさのうち最大のもの(kN/m ²)	土石等の高さ(m)		力の大きさのうち最大のもの(kN/m ²)	土石等の高さ(m)	力の大きさのうち最大のもの(kN/m ²)	土石等の高さ(m)	力の大きさのうち最大のもの(kN/m ²)	土石等の高さ(m)	力の大きさのうち最大のもの(kN/m ²)	土石等の高さ(m)
53 ~ 54	141.45	1.00	100.00	1.00	-	-	14.68	2.90	~								
54 ~ 55	148.41	1.00	100.00	1.00	-	-	15.13	2.99	~								
55 ~ 56	157.43	1.00	100.00	1.00	-	-	15.16	3.00	~								
56 ~ 57	160.91	1.00	100.00	1.00	16.72	3.31	15.16	3.00	~								
57 ~ 58	161.49	1.00	100.00	1.00	16.90	3.34	15.16	3.00	~								
58 ~ 59	161.49	1.00	100.00	1.00	16.90	3.34	15.16	3.00	~								
59 ~ 60	161.49	1.00	100.00	1.00	17.02	3.37	15.16	3.00	~								
60 ~ 61	-	-	-	-	-	-	-	-	~								
61 ~ 62	156.54	1.00	100.00	1.00	15.99	3.16	15.16	3.00	~								
62 ~ 63	156.54	1.00	100.00	1.00	15.90	3.15	15.16	3.00	~								
63 ~ 64	158.95	1.00	100.00	1.00	16.18	3.20	15.16	3.00	~								
64 ~ 65	158.95	1.00	100.00	1.00	16.74	3.31	15.16	3.00	~								
65 ~ 66	153.49	1.00	100.00	1.00	-	-	15.16	3.00	~								
66 ~ 67	149.09	1.00	100.00	1.00	-	-	15.16	3.00	~								
67 ~ 68	150.67	1.00	100.00	1.00	16.86	3.33	15.16	3.00	~								
68 ~ 69	150.67	1.00	100.00	1.00	-	-	15.16	3.00	~								
69 ~ 70	143.02	1.00	100.00	1.00	-	-	13.95	2.76	~								
70 ~ 71	143.02	1.00	100.00	1.00	-	-	15.16	3.00	~								
71 ~ 72	-	-	100.00	1.00	26.69	5.28	15.16	3.00	~								
72 ~ 73	-	-	100.00	1.00	26.69	5.28	15.16	3.00	~								
73 ~ 74	159.93	1.00	100.00	1.00	23.57	4.66	15.16	3.00	~								
74 ~ 75	159.93	1.00	100.00	1.00	24.65	4.88	15.16	3.00	~								
75 ~ 76	167.22	1.00	100.00	1.00	24.65	4.88	15.16	3.00	~								
76 ~ 77	167.22	1.00	100.00	1.00	21.44	4.24	15.16	3.00	~								
77 ~ 78	167.36	1.00	100.00	1.00	21.52	4.26	15.16	3.00	~								
~									~								

様式-3(急) 建築物の構造の規制に必要な衝撃に関する事項	自然現象の種類	急傾斜地の崩壊	区域番号	十津川-平谷-008-急-Y・R
	告示番号		区域名称	十津川村平谷(008)急傾斜地崩壊警戒区域・特別警戒区域
	告示年月日		所在地	吉野郡十津川村平谷