



土砂災害警戒区域等の指定の公示に係る図書（その1）

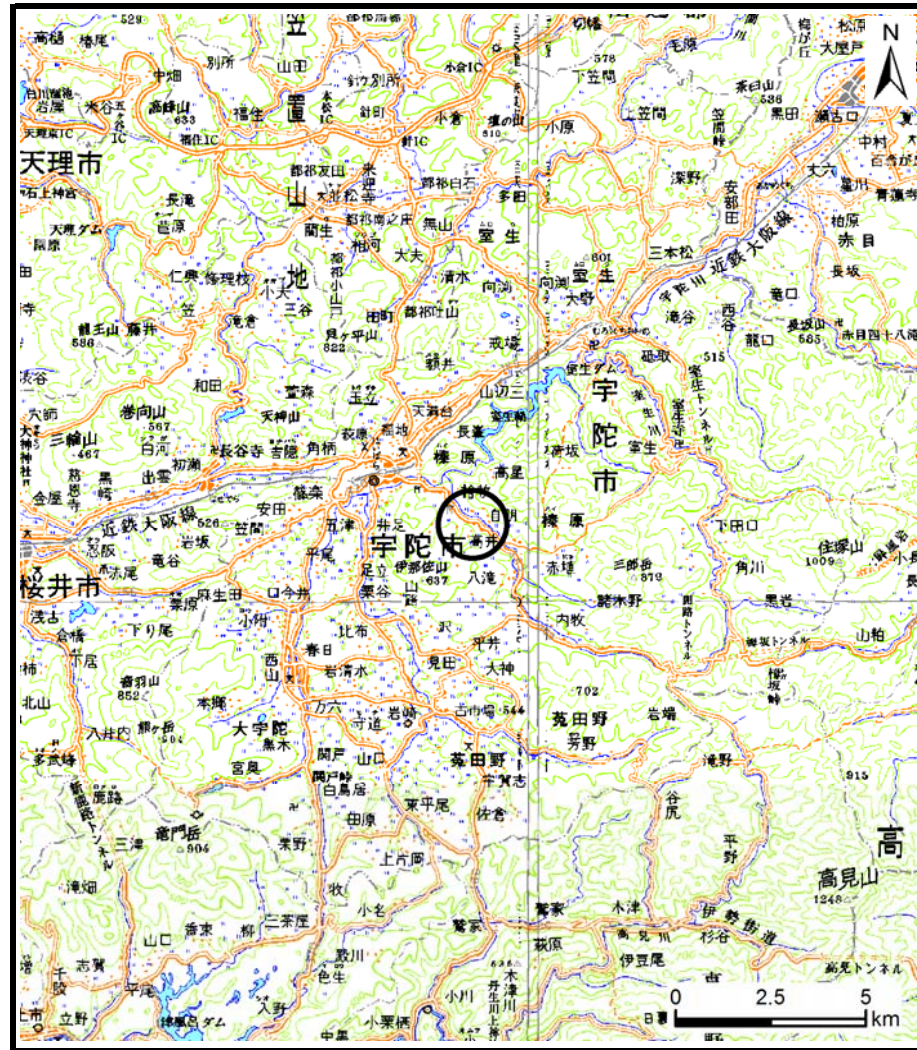

(1/200,000)

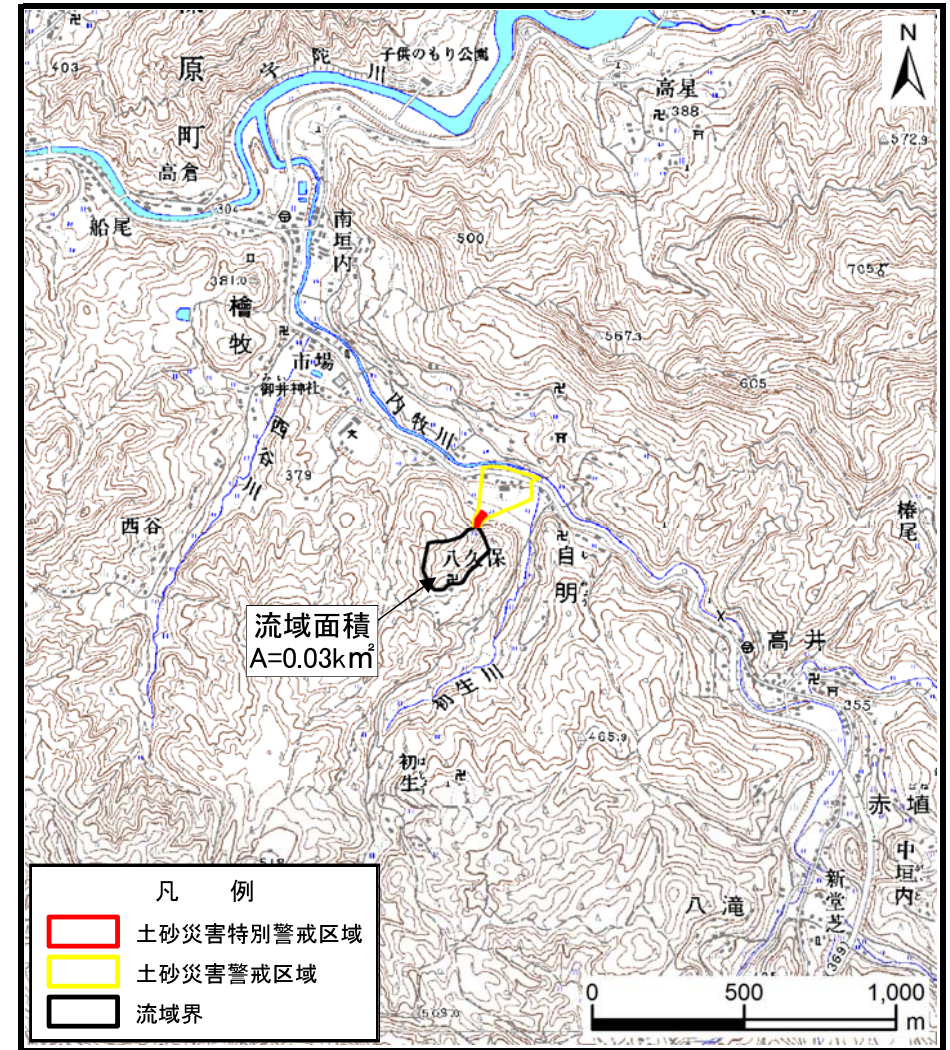


(1/25,000)

様式-1 (土)
土砂災害警戒区域・土砂災害特別警戒区域 位置図

| | |
|---------|----------------------------|
| 自然現象の種類 | 土石流 |
| 区域番号 | 宇陀(榛原)-自明-003-土-Y・R |
| 区域名称 | 宇陀市榛原自明(003)土石流警戒区域・特別警戒区域 |
| 所在地 | 宇陀市榛原自明 |


この地図は、国土地理院長の承認を得て、同院発行の数値地図200000（地図画像）、数値地図25000（地図画像）、電子地形図25000及び電子地形図20万を複製したものである。（承認番号 令元情複、第108号）

土砂災害警戒区域等の指定の公示に係る図書(参考)

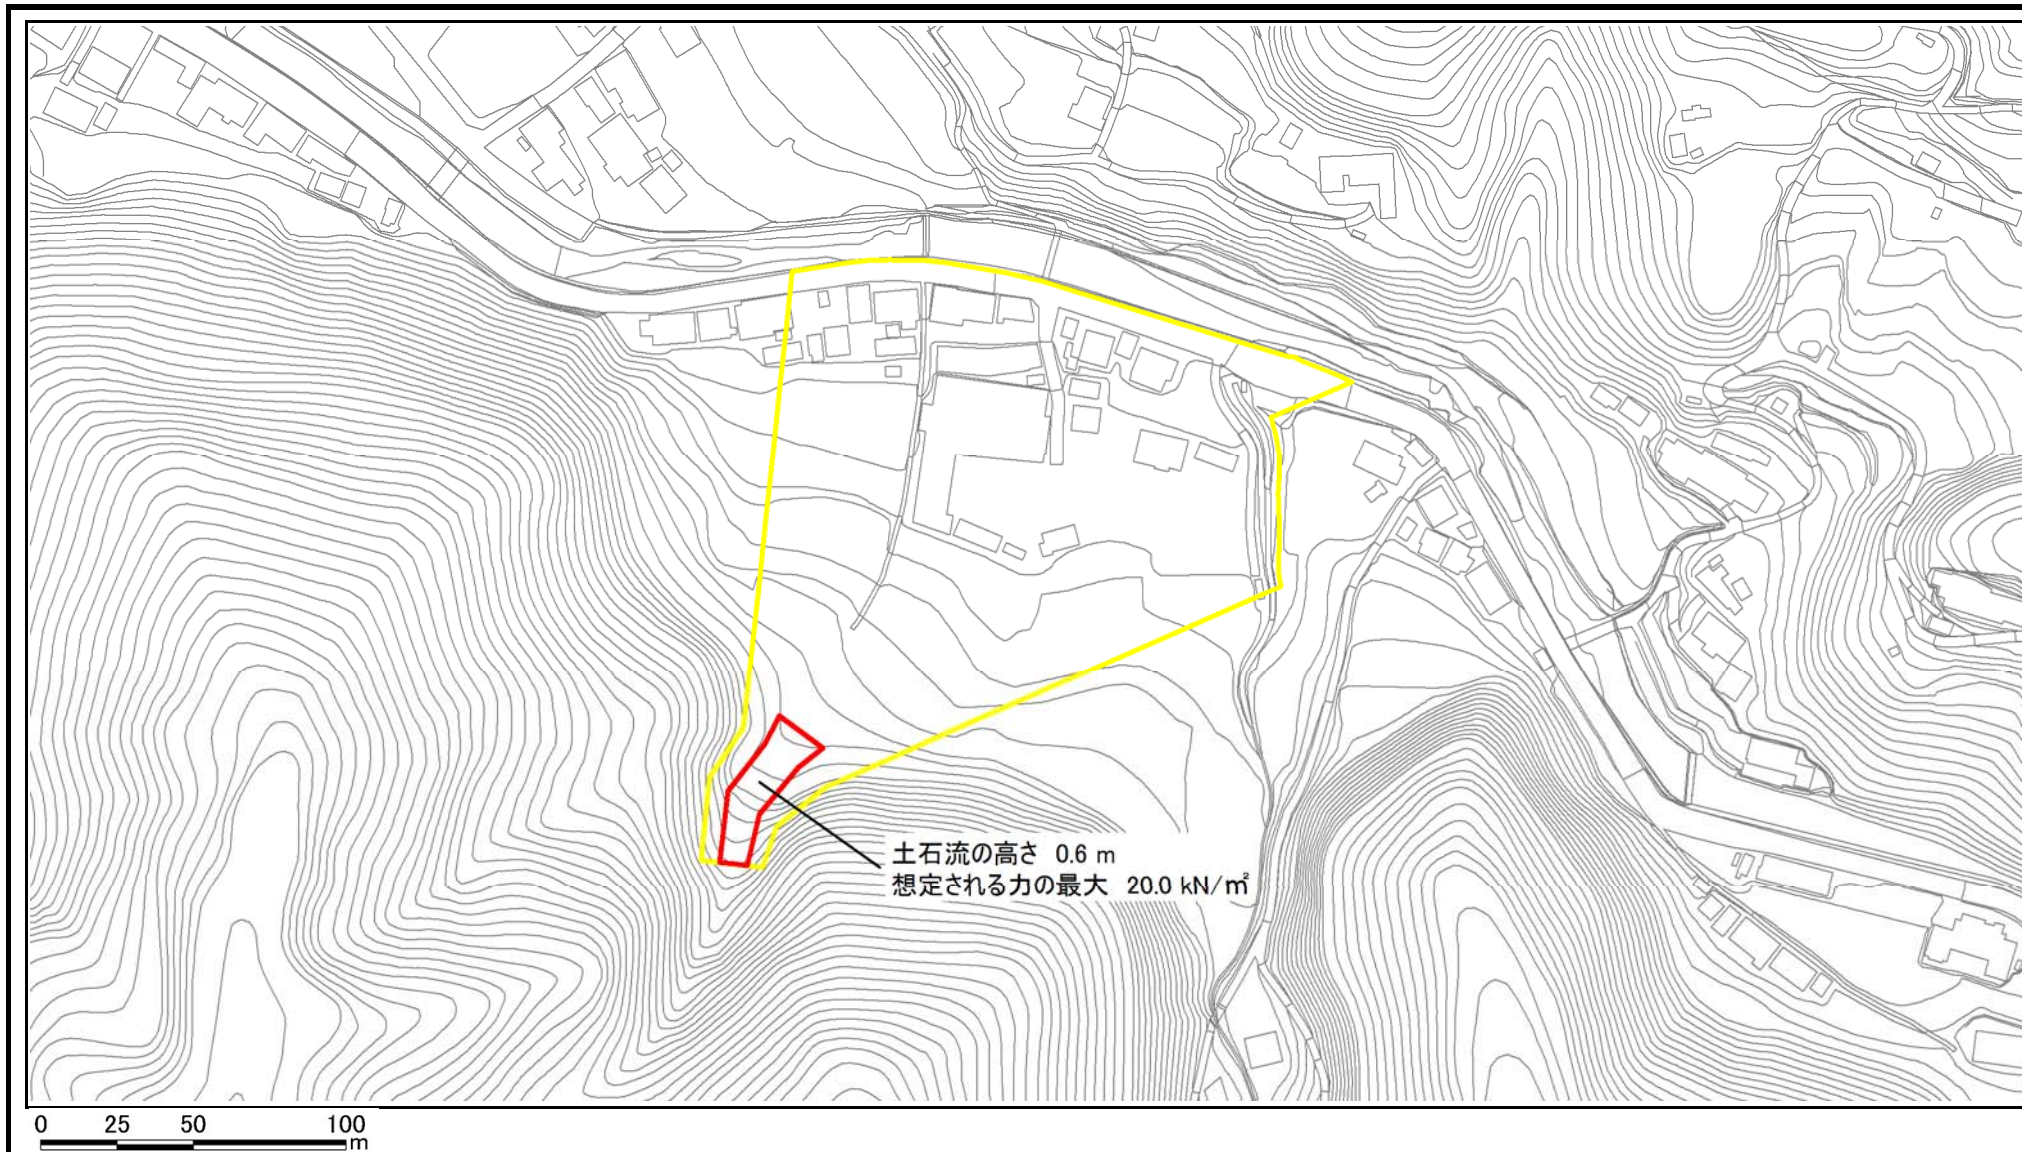

| | | | | | | | | |
|--|-------------------------|---|--|--------------------|---------|-----|---------|----------------------------|
| 様式-2(土)(参考) 土砂災害警戒区域・土砂災害特別警戒区域 区域図 | 土砂災害防止法施行令第二条の基準に該当する区域 | | | N 縮尺 1:2,500 | 自然現象の種類 | 土石流 | 区域番号 | 宇陀(榛原)-自明-003-土-Y・R |
| | 土砂災害防止法施行令第三条の基準に該当する区域 | 土石流の高さが1mを超える場合、土石等の移動による力が50kN/m ² を超える区域 | | | 告示番号 | | 区域名称 | 宇陀市榛原自明(003)土石流警戒区域・特別警戒区域 |
| | | 土石流の高さが1mを超える場合、土石等の移動による力が50kN/m ² 以下の区域 | | 告示年月日 | | 所在地 | 宇陀市榛原自明 | |
| | | それ以外の区域 | | | | | | |

土砂災害警戒区域等の指定の公示に係る図書(参考)

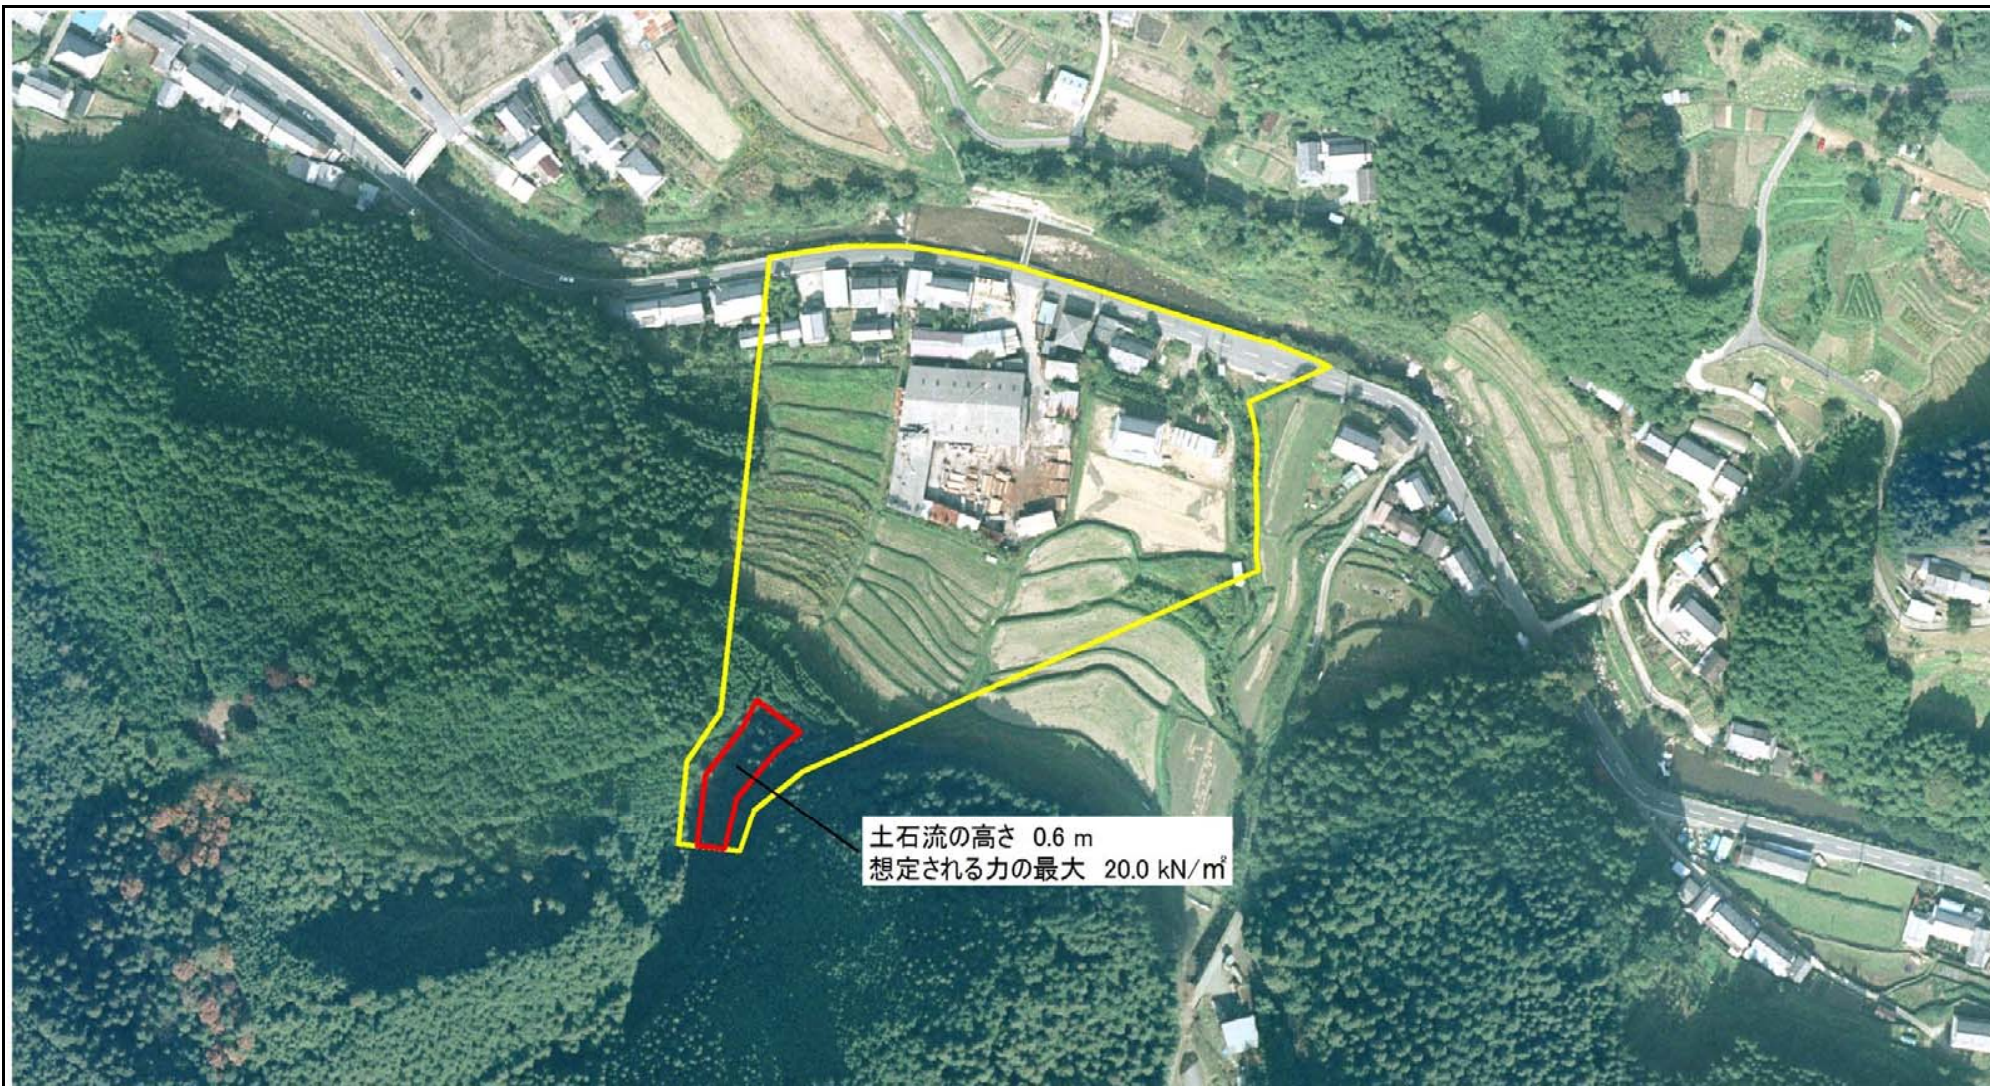

0 25 50 100 m


土石流の高さ 0.6 m
想定される力の最大 20.0 kN/m²

様式-2(土)(参考)

土砂災害警戒区域・土砂災害特別警戒区域
区域図

| | | | | | | | |
|-------------------------------------|---|--|--------------------|---------|-----|------|----------------------------|
| 土砂災害防止法 施行令第三条の 基準に該当する 区域 | 土砂災害防止法施行令第二条の基準に該当する区域 | | N 縮尺 1:2,500 | 自然現象の種類 | 土石流 | 区域番号 | 宇陀(榛原)-自明-003-土-Y・R |
| | 土石流の高さが1mを超える場合、土石等の移動による力が50kN/m ² を超える区域 | | | 告示番号 | | 区域名称 | 宇陀市榛原自明(003)土石流警戒区域・特別警戒区域 |
| | 土石流の高さが1mを超える場合、土石等の移動による力が50kN/m ² 以下の区域 | | | 告示年月日 | | 所在地 | 宇陀市榛原自明 |
| | それ以外の区域 | | | | | | |

土砂災害警戒区域等の指定の公示に係る図書(その2)

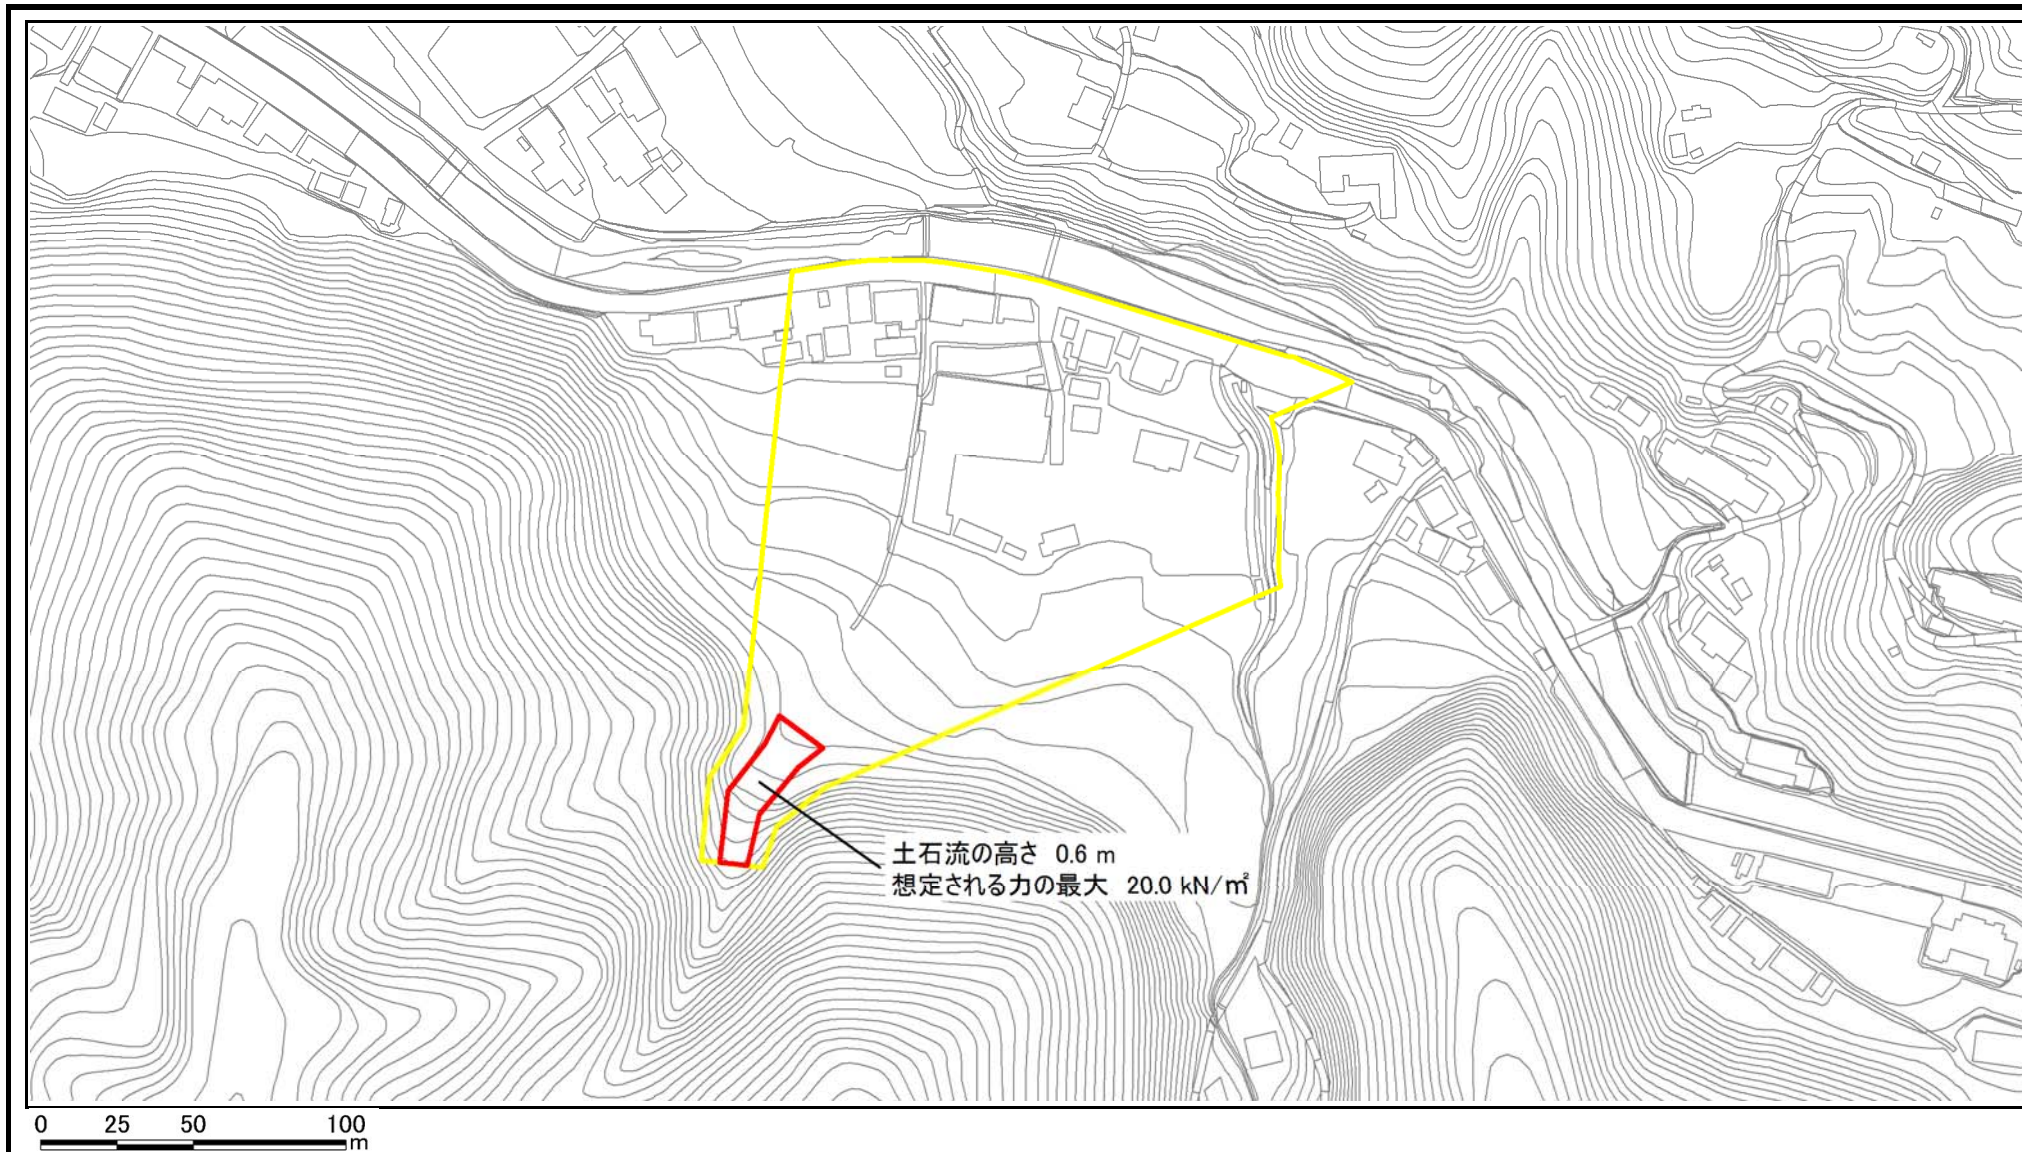

| | | | | | | | | |
|--|-------------------------|---|--|--------------------|---------|-----|---------|----------------------------|
| 様式-2(土) 土砂災害警戒区域・土砂災害特別警戒区域 区域図 | 土砂災害防止法施行令第二条の基準に該当する区域 | | | N 縮尺 1:2,500 | 自然現象の種類 | 土石流 | 区域番号 | 宇陀(榛原)-自明-003-土-Y・R |
| | 土砂災害防止法施行令第三条の基準に該当する区域 | 土石流の高さが1mを超える場合、土石等の移動による力が50kN/m ² を超える区域 | | | 告示番号 | | 区域名称 | 宇陀市榛原自明(003)土石流警戒区域・特別警戒区域 |
| | | 土石流の高さが1mを超える場合、土石等の移動による力が50kN/m ² 以下の区域 | | 告示年月日 | | 所在地 | 宇陀市榛原自明 | |
| | | それ以外の区域 | | | | | | |