



# 土砂災害警戒区域等の指定の公示に係る図書(その1)

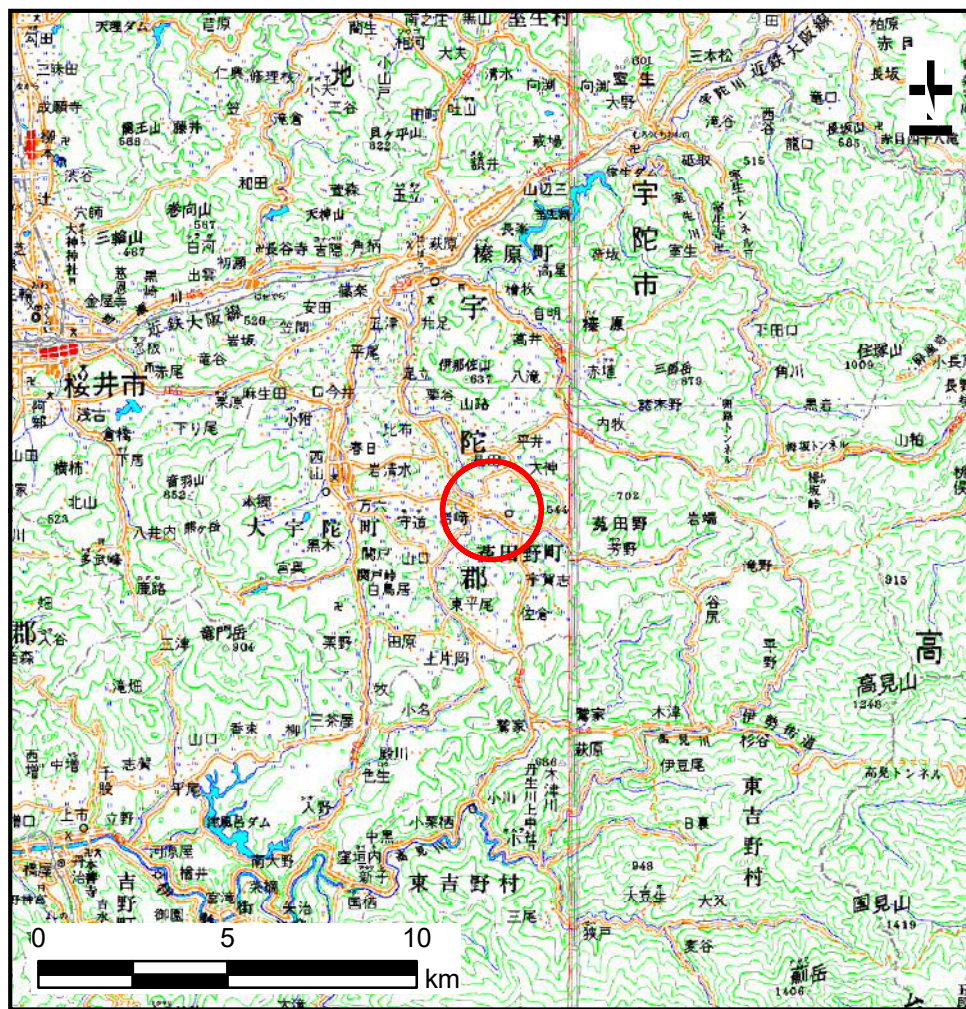

(1/200, 000)

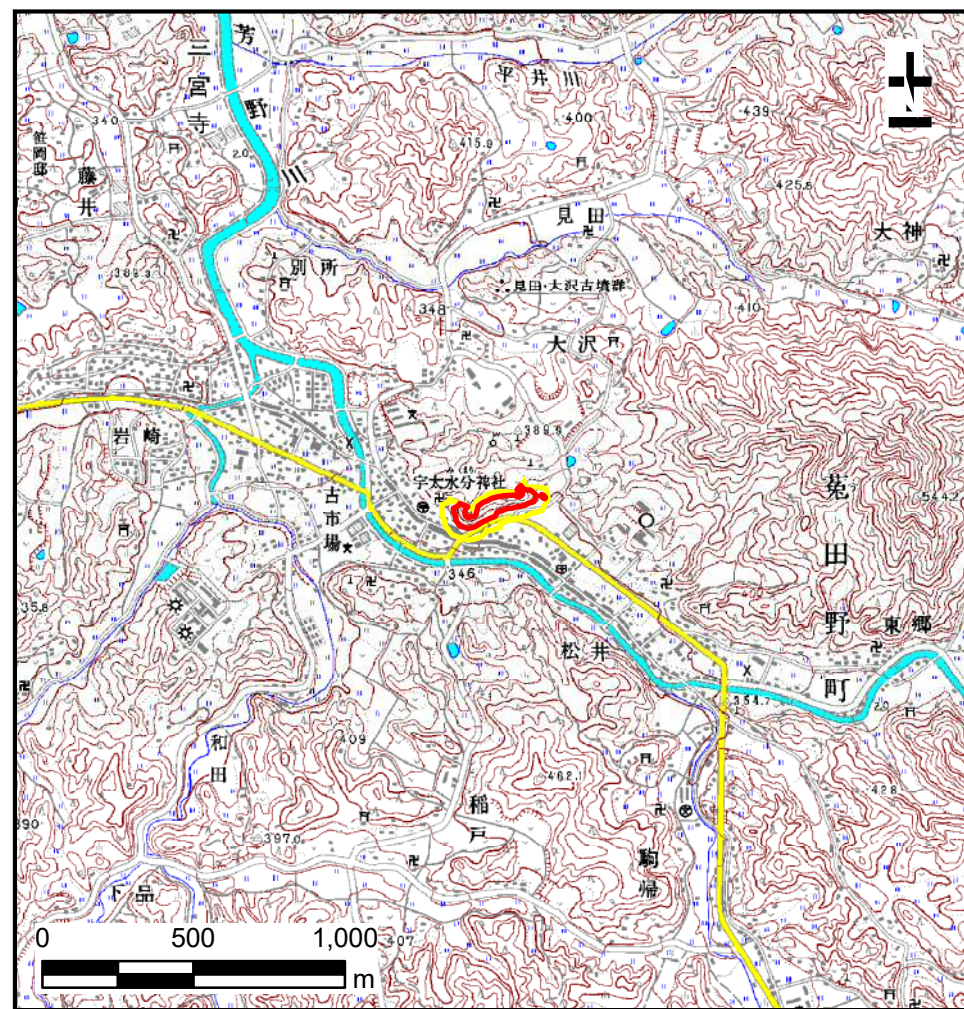

(1/25, 000)

様式-1(急)

土砂災害警戒区域・土砂災害特別警戒区域  
位置図

自然現象の種類

急傾斜地の崩壊

区域番号

宇陀(菟田野)-古市場-002-急-Y・R

区域名称

宇陀市菟田野古市場(002)急傾斜地崩壊警戒区域・特別警戒区域


所在地

宇陀市菟田野古市場・松井

「この地図は、国土地理院長の承認を得て、同院発行の数値地図20000(地図画像)及び数値地図25000(地図画像)を複製したものである。(承認番号 平24情複、第47号)」



# 土砂災害警戒区域等の指定の公示に係る図書(その2)

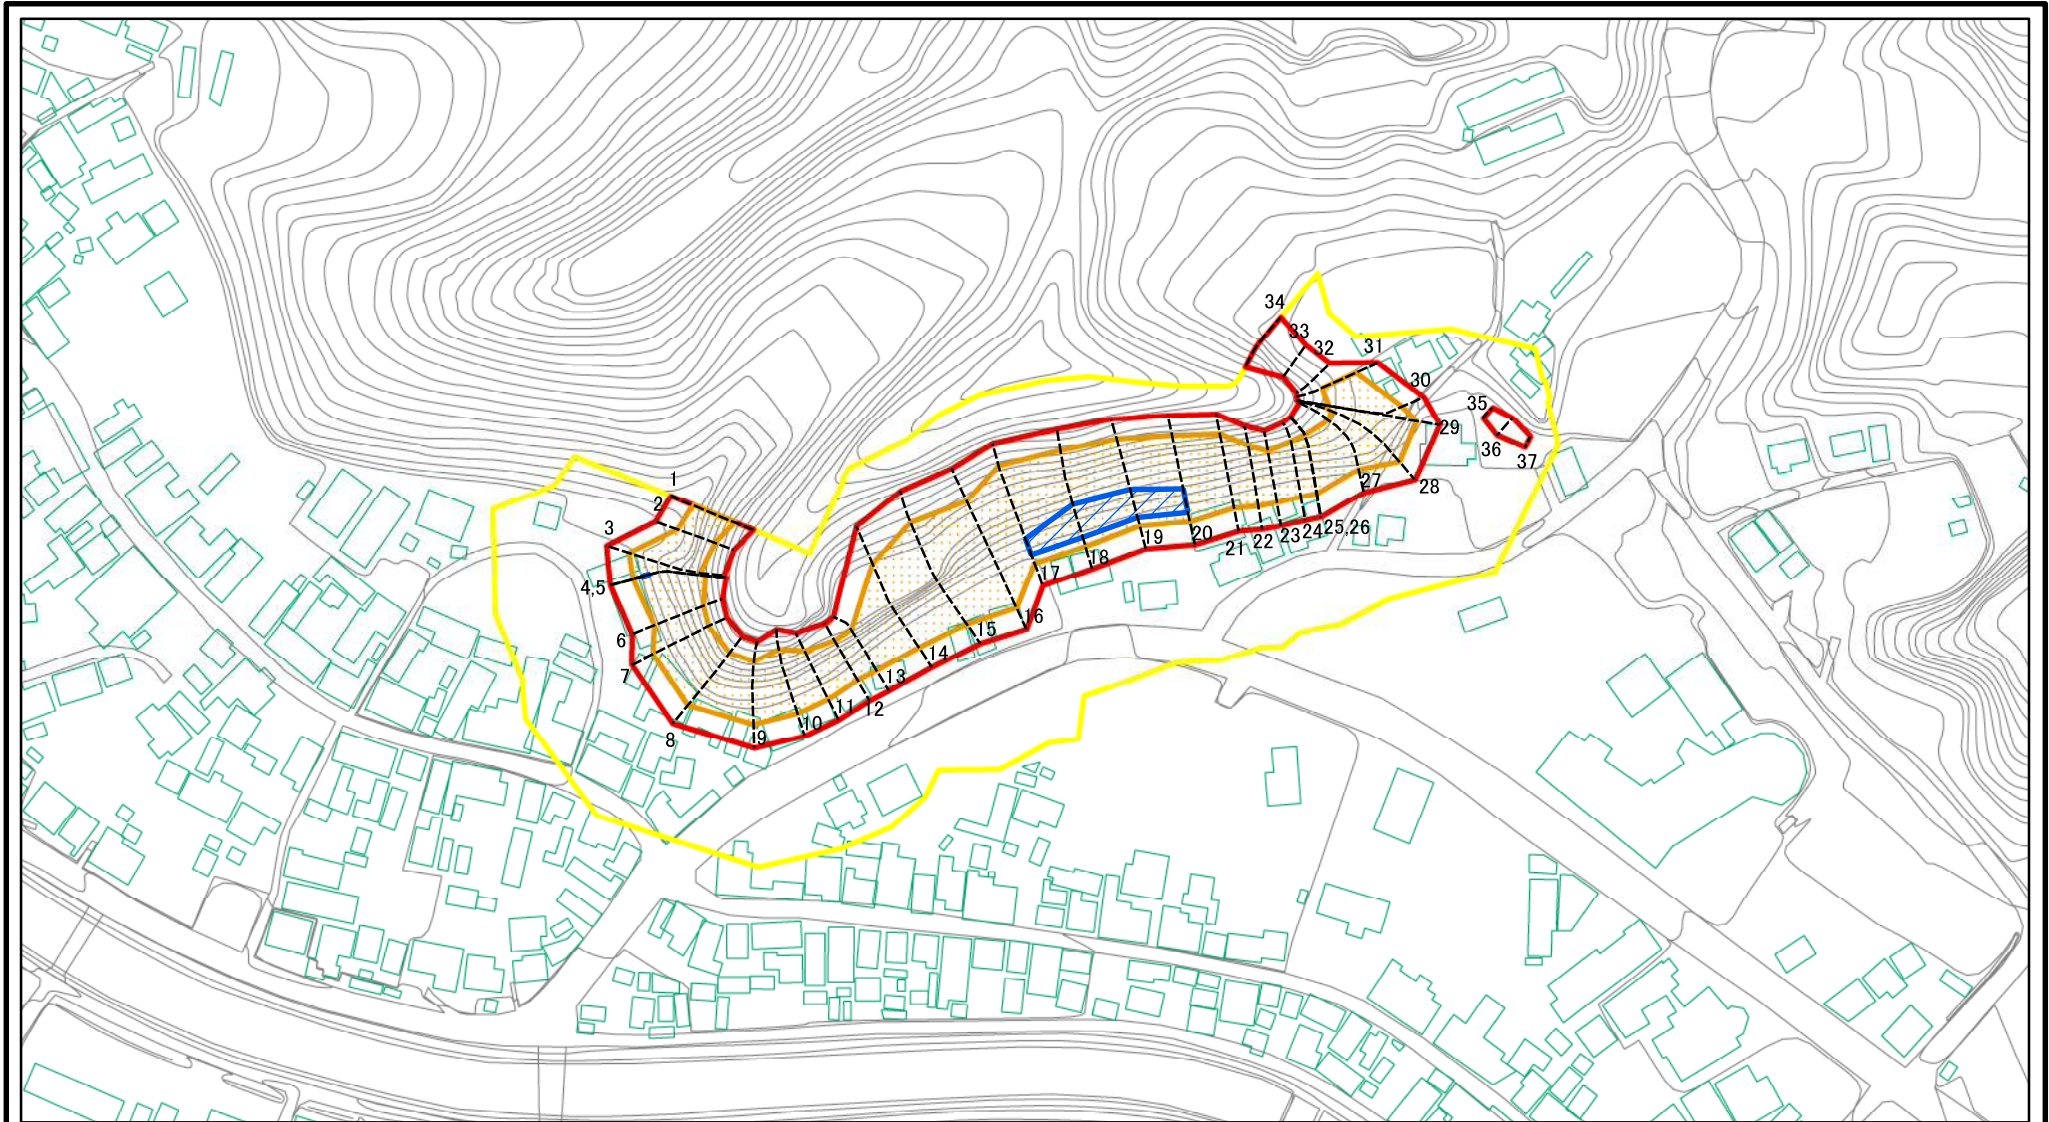

図中の数字は横断測線番号を示す

様式-2(急)

土砂災害警戒区域・土砂災害特別警戒区域  
区域図(その1)

土砂災害防止法施行令第二条の基準に該当する区域

土砂災害防止法  
施行令第三条の  
基準に該当する  
区域



縮尺

1:2,500

自然現象  
の種類

告示番号

告示年月日

急傾斜地の崩壊

区域番号

区域名称

所在地


宇陀(菟田野)-古市場-002-急-Y-R

宇陀市菟田野古市場(002)  
急傾斜地崩壊警戒区域・特別警戒区域

宇陀市菟田野古市場・松井



# 土砂災害警戒区域等の指定の公示に係る図書(その2)

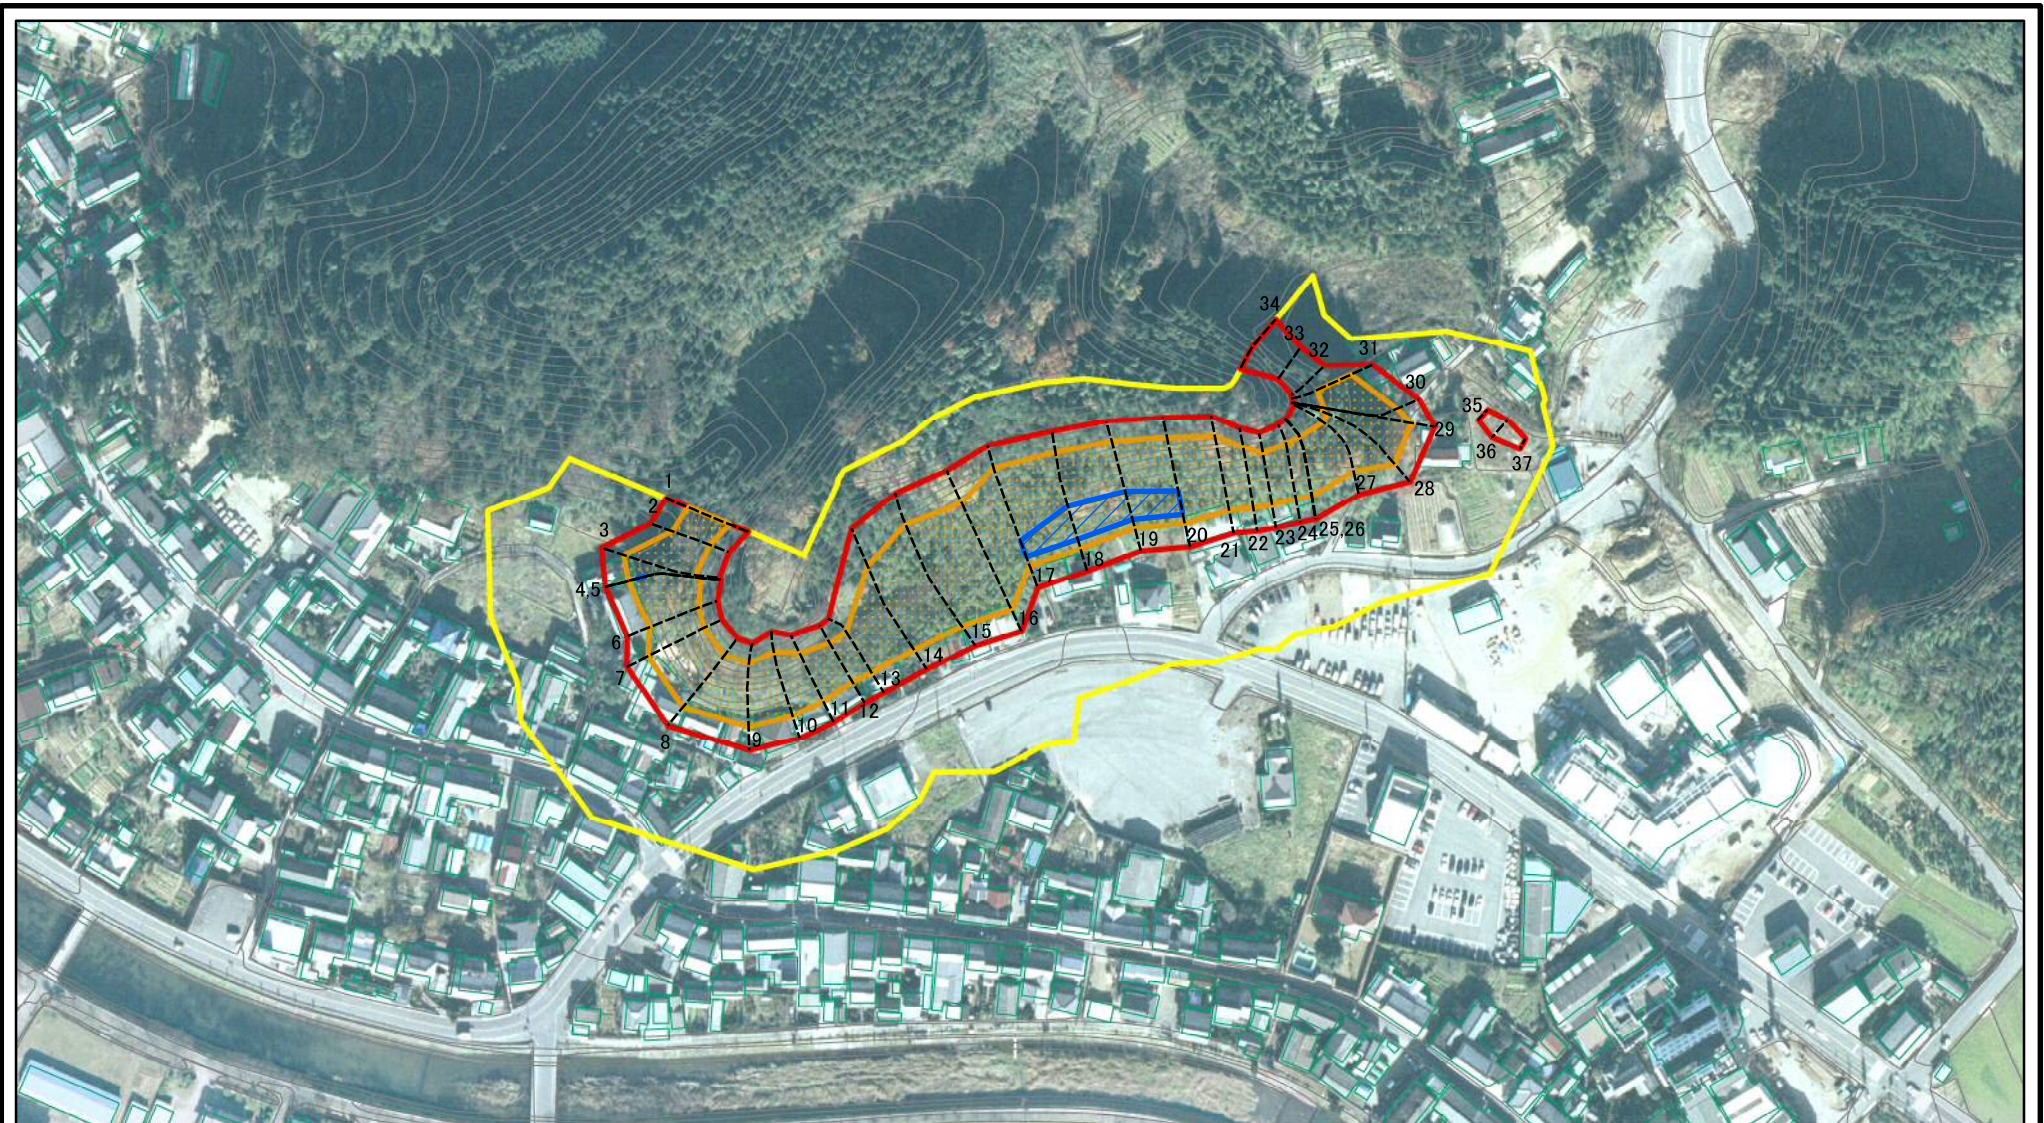

図中の数字は横断測線番号を示す

様式-2(急)

土砂災害警戒区域・土砂災害特別警戒区域  
区域図(その1)

土砂災害防止法施行令第二条の基準に該当する区域

土砂災害防止法  
施行令第三条の  
基準に該当する  
区域



縮尺

1:2,500

自然現象  
の種類

告示番号

告示年月日

急傾斜地の崩壊

区域番号

区域名称

所在地


宇陀(菟田野)-古市場-002-急-Y・R

宇陀市菟田野古市場(002)  
急傾斜地崩壊警戒区域・特別警戒区域

宇陀市菟田野古市場・松井





# 土砂災害警戒区域等の指定の公示に係る図書(その2-2)

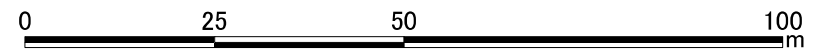

図中の数字は横断測線番号を示す

<b>様式-2-2(急)</b> 土砂災害特別警戒区域の区域区分図 (急傾斜地の崩壊に伴う土石等の移動により 建築物の地上部に作用すると想定される力)	土砂災害防止法施行令第二条の基準に該当する区域		自然現象 の種類 急傾斜地の崩壊	区域番号	宇陀(菟田野)-古市場-002-急-Y・R
	土砂災害防止法 施行令第三条の 基準に該当する 区域			告示番号	宇陀市菟田野古市場(002) 急傾斜地崩壊警戒区域・特別警戒区域
	それ以外の区域		縮尺	告示年月日	所在地

土砂災害警戒区域等の指定の公示に係る図書(その2-3)

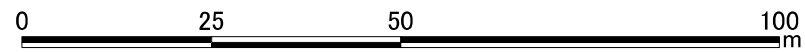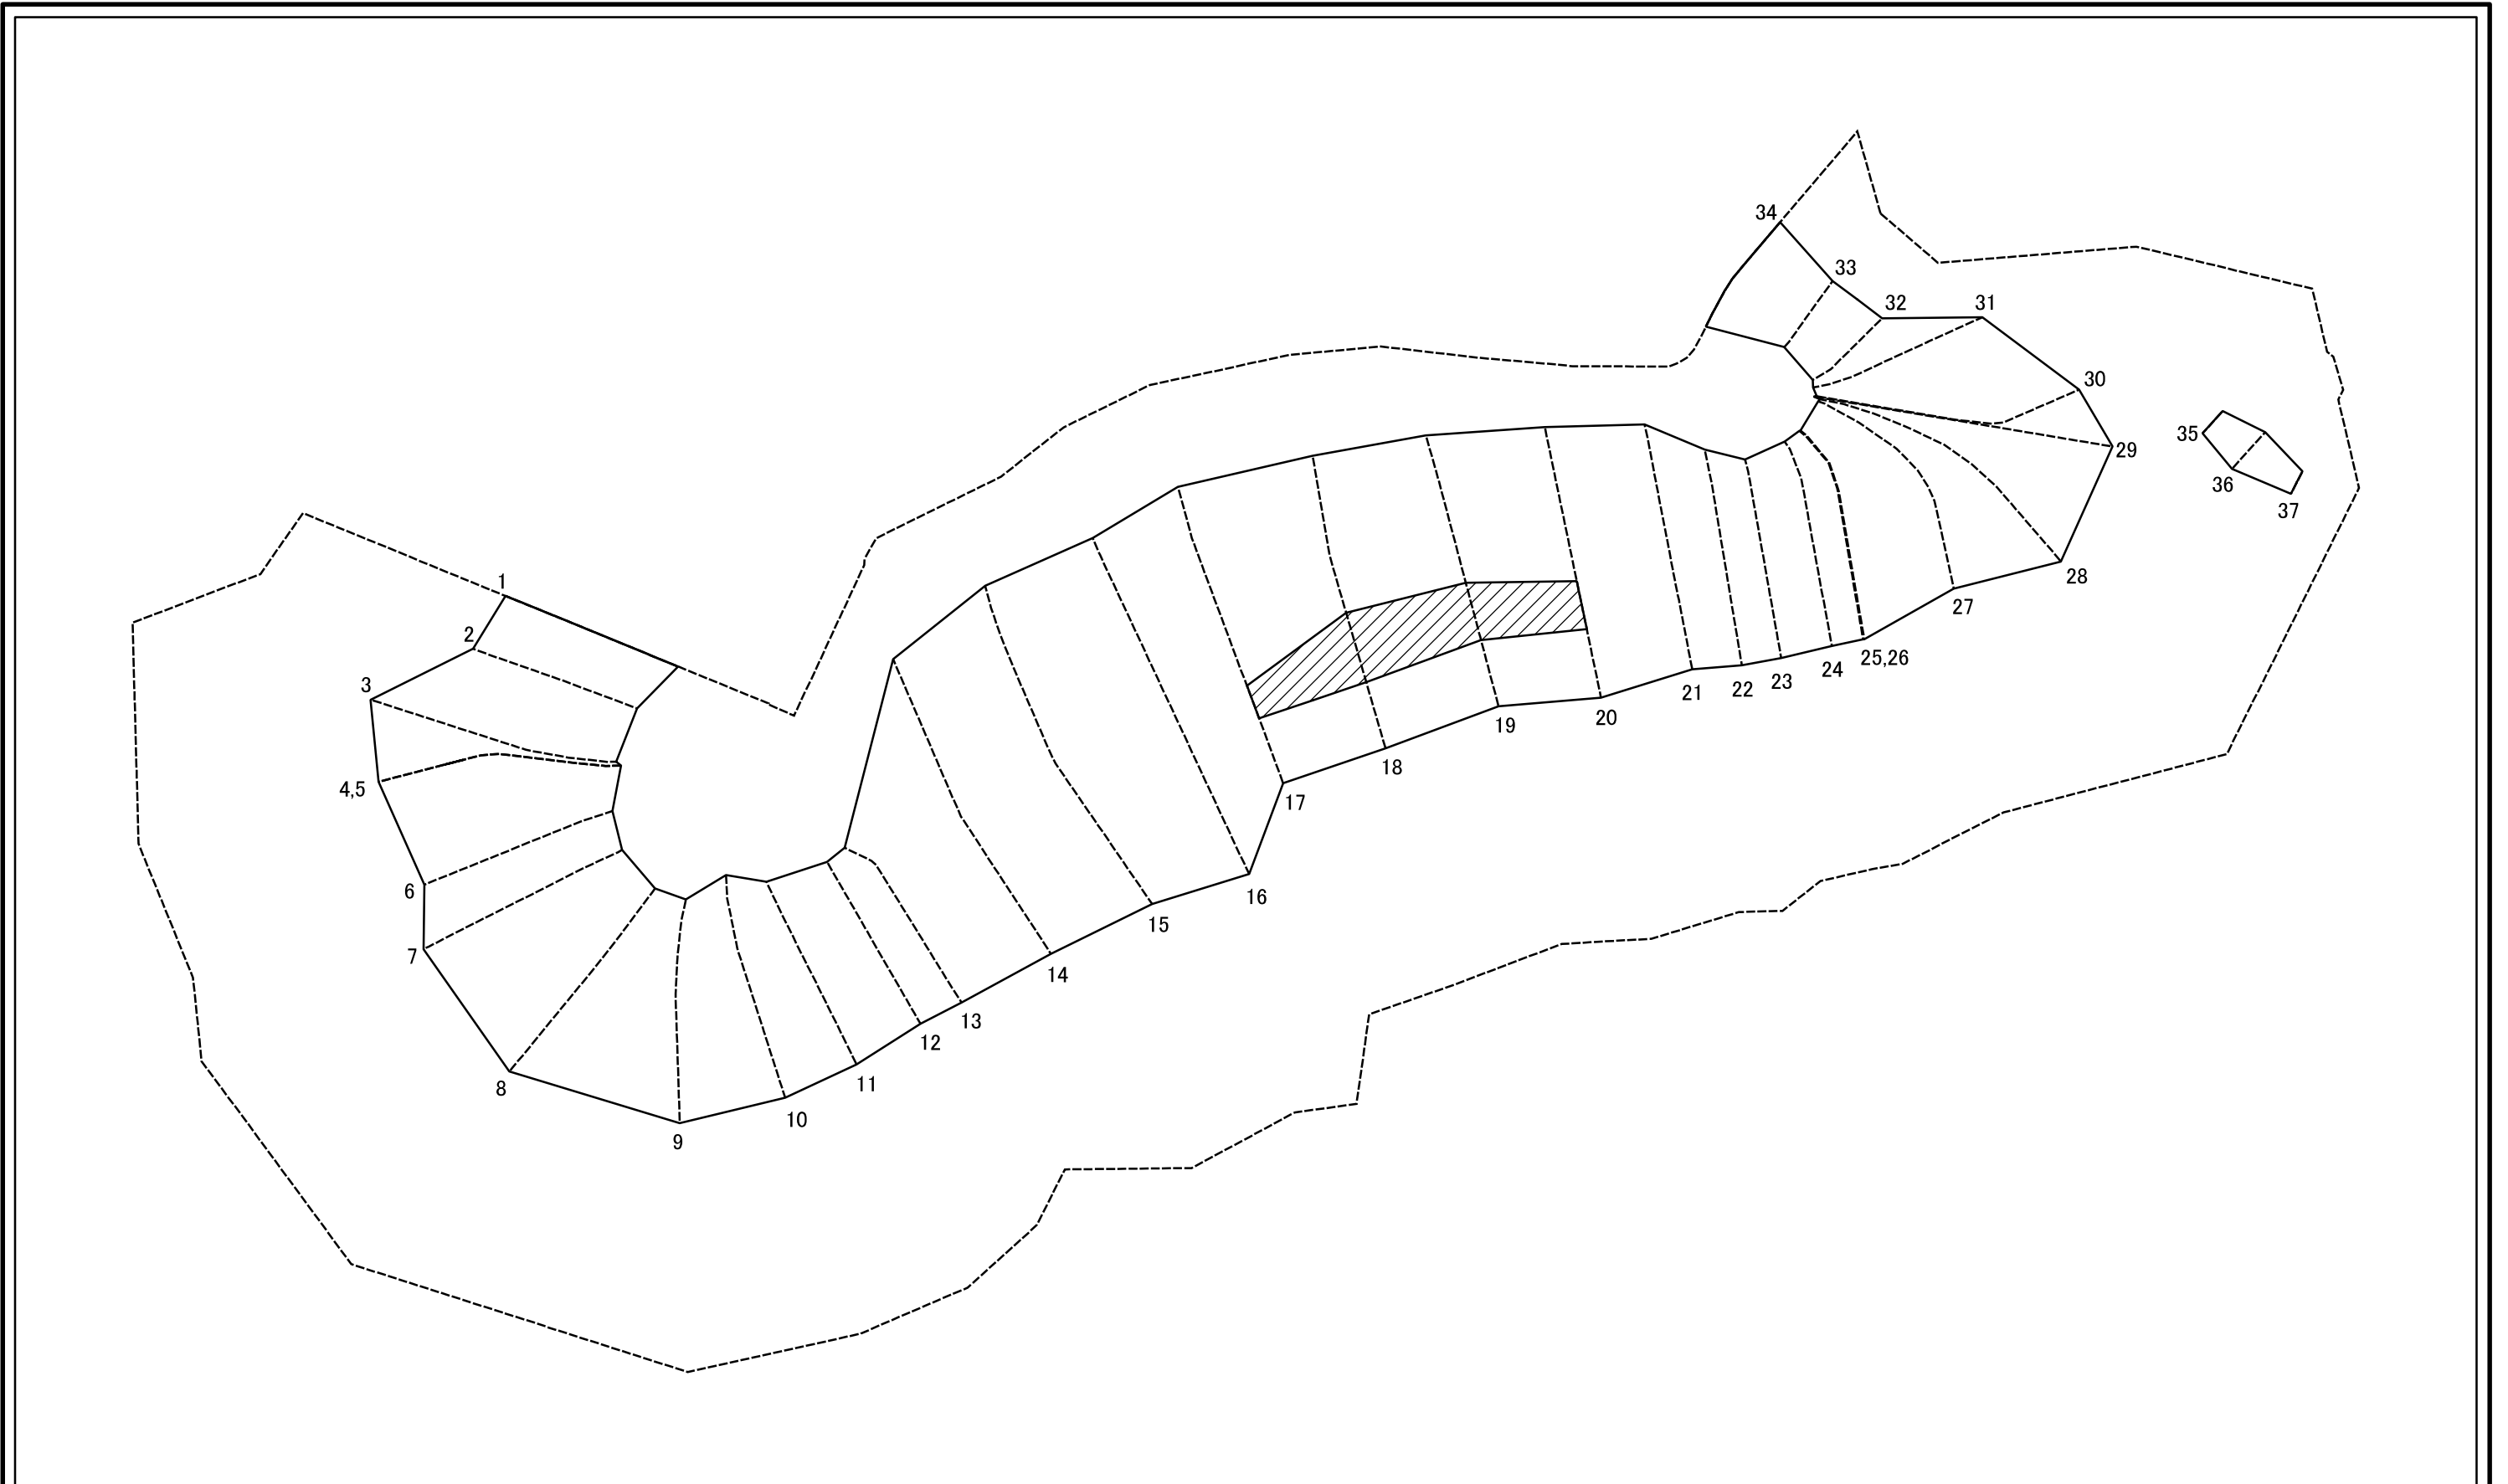

図中の数字は横断測線番号を示す

様式-2-3(急) 土砂災害特別警戒区域の区域区分図 (急傾斜地の崩壊に伴う土石等の堆積により 建築物の地上部に作用すると想定される力)	土砂災害防止法施行令第二条の基準に該当する区域		N 縮尺 1:1,000	自然現象の種類	急傾斜地の崩壊	区域番号	宇陀(菟田野)-古市場-002-急-Y・R
	土砂災害防止法施行令第三条の基準に該当する区域			告示番号		区域名称	宇陀市菟田野古市場(002) 急傾斜地崩壊警戒区域・特別警戒区域
	それ以外の区域			告示年月日		所在地	宇陀市菟田野古市場・松井

# 土砂災害警戒区域等の指定の公示に係る図書(その3)(案)

横断測線の区間	土石等の移動により建築物の地上部に作用すると想定される力				土石等の堆積により建築物の地上部に作用すると想定される力				横断測線の区間	土石等の移動により建築物の地上部に作用すると想定される力				土石等の堆積により建築物の地上部に作用すると想定される力			
	土石等の(移動)高さが1m以下の場合、土石等の移動による力が100kN/m <sup>2</sup> を超える区域		それ以外の区域		土石等の堆積の高さが3mを超える区域		それ以外の区域			土石等の(移動)高さが1m以下の場合、土石等の移動による力が100kN/m <sup>2</sup> を超える区域		それ以外の区域		土石等の堆積の高さが3mを超える区域		それ以外の区域	
	力の大きさのうち最大のもの (kN/m <sup>2</sup> )	土石等の高さ (m)	力の大きさのうち最大のもの (kN/m <sup>2</sup> )	土石等の高さ (m)	力の大きさのうち最大のもの (kN/m <sup>2</sup> )	土石等の高さ (m)	力の大きさのうち最大のもの (kN/m <sup>2</sup> )	土石等の高さ (m)		力の大きさのうち最大のもの (kN/m <sup>2</sup> )	土石等の高さ (m)	力の大きさのうち最大のもの (kN/m <sup>2</sup> )	土石等の高さ (m)	力の大きさのうち最大のもの (kN/m <sup>2</sup> )	土石等の高さ (m)	力の大きさのうち最大のもの (kN/m <sup>2</sup> )	土石等の高さ (m)
1 ~ 2	141.29	1.00	100.00	1.00	-	-	15.16	3.00	27 ~ 28	133.04	1.00	100.00	1.00	-	-	13.83	2.74
2 ~ 3	143.25	1.00	100.00	1.00	-	-	15.16	3.00	28 ~ 29	143.14	1.00	100.00	1.00	-	-	15.04	2.98
3 ~ 4	149.75	1.00	100.00	1.00	-	-	15.16	3.00	29 ~ 30	143.14	1.00	100.00	1.00	-	-	15.04	2.98
4 ~ 5	149.75	1.00	100.00	1.00	15.46	3.06	15.16	3.00	30 ~ 31	133.76	1.00	100.00	1.00	-	-	13.99	2.77
5 ~ 6	149.75	1.00	100.00	1.00	-	-	15.16	3.00	31 ~ 32	-	-	100.00	1.00	-	-	11.19	2.21
6 ~ 7	148.01	1.00	100.00	1.00	-	-	15.02	2.97	32 ~ 33	-	-	94.55	1.00	-	-	12.13	2.40
7 ~ 8	148.01	1.00	100.00	1.00	-	-	14.26	2.82	33 ~ 34	-	-	100.00	1.00	-	-	12.13	2.40
8 ~ 9	147.51	1.00	100.00	1.00	-	-	14.11	2.79	~								
9 ~ 10	151.23	1.00	100.00	1.00	-	-	14.61	2.89	35 ~ 36	-	-	72.55	1.00	-	-	9.00	1.78
10 ~ 11	151.23	1.00	100.00	1.00	-	-	15.13	2.99	36 ~ 37	-	-	72.55	1.00	-	-	10.29	2.04
11 ~ 12	146.09	1.00	100.00	1.00	-	-	15.13	2.99	~								
12 ~ 13	141.79	1.00	100.00	1.00	-	-	15.12	2.99	~								
13 ~ 14	135.56	1.00	100.00	1.00	-	-	13.47	2.67	~								
14 ~ 15	137.59	1.00	100.00	1.00	-	-	14.53	2.87	~								
15 ~ 16	137.59	1.00	100.00	1.00	-	-	14.53	2.87	~								
16 ~ 17	153.79	1.00	100.00	1.00	-	-	15.16	3.00	~								
17 ~ 18	155.71	1.00	100.00	1.00	16.13	3.19	15.16	3.00	~								
18 ~ 19	156.05	1.00	100.00	1.00	16.48	3.26	15.16	3.00	~								
19 ~ 20	156.05	1.00	100.00	1.00	16.48	3.26	15.16	3.00	~								
20 ~ 21	154.20	1.00	100.00	1.00	-	-	15.16	3.00	~								
21 ~ 22	151.84	1.00	100.00	1.00	-	-	14.27	2.82	~								
22 ~ 23	147.36	1.00	100.00	1.00	-	-	14.32	2.83	~								
23 ~ 24	143.74	1.00	100.00	1.00	-	-	14.32	2.83	~								
24 ~ 25	143.24	1.00	100.00	1.00	-	-	13.91	2.75	~								
25 ~ 26	140.40	1.00	100.00	1.00	-	-	13.39	2.65	~								
26 ~ 27	140.40	1.00	100.00	1.00	-	-	13.39	2.65	~								

様式-3(急)  建築物の構造の規制に必要な衝撃に関する事項	自然現象の種類	急傾斜地の崩壊	区域番号	宇陀(菟田野)-古市場-002-急-Y・R
	告示番号		区域名称	宇陀市菟田野古市場(002) 急傾斜地崩壊警戒区域・特別警戒区域
	告示年月日		所在地	宇陀市菟田野古市場・松井