



# 土砂災害警戒区域等の指定の公示に係る図書（その1）

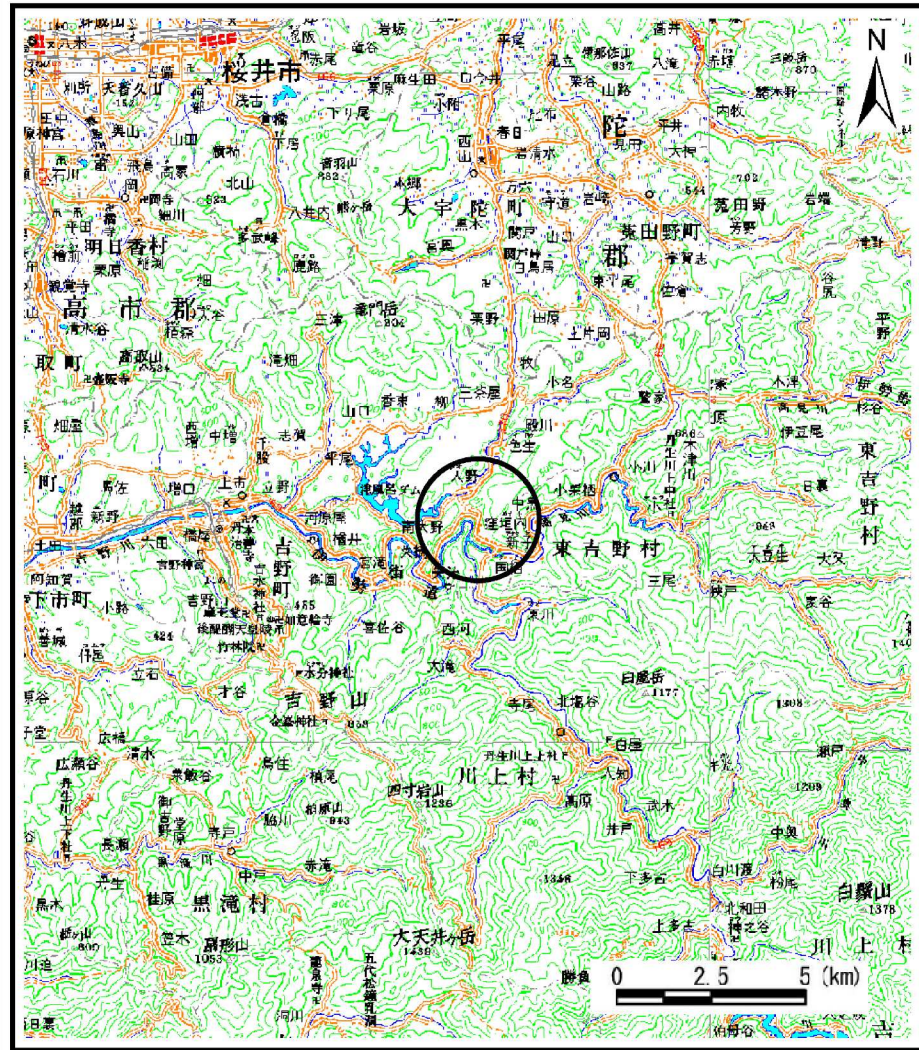

(1/200,000)

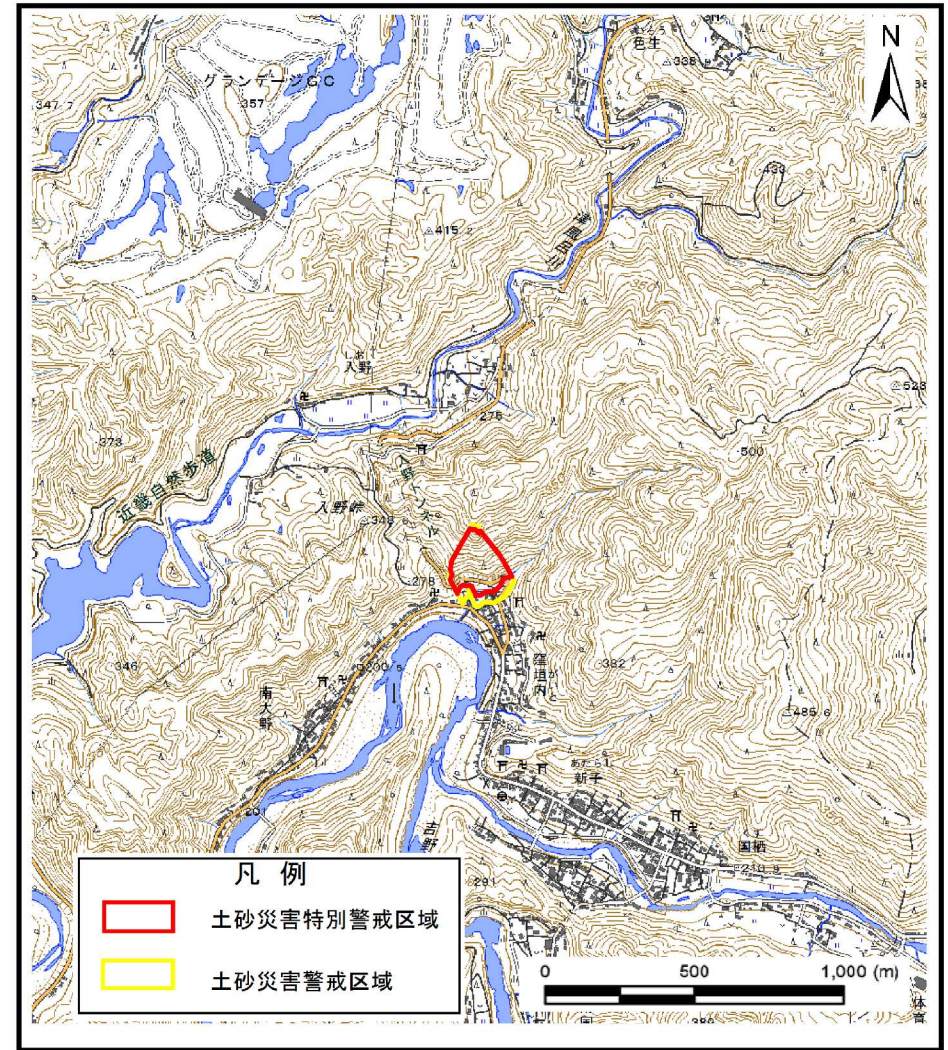


(1/25,000)

様式-1 (急)  
土砂災害警戒区域・土砂災害特別警戒区域 位置図

|         |                                |
|---------|--------------------------------|
| 自然現象の種類 | 急傾斜地の崩壊                        |
| 区域番号    | 吉野-窪垣内-004-急-Y・R               |
| 区域名称    | 吉野町窪垣内 (004) 急傾斜地崩壊警戒区域・特別警戒区域 |
| 所在地     | 吉野郡吉野町窪垣内                      |

この地図は、国土地理院長の承認を得て、同院発行の電子地形図25000及び電子地形図20万を複製したものである。（承認番号 令元情複、第91号）

# 土砂災害警戒区域等の指定の公示に係る図書(参考)

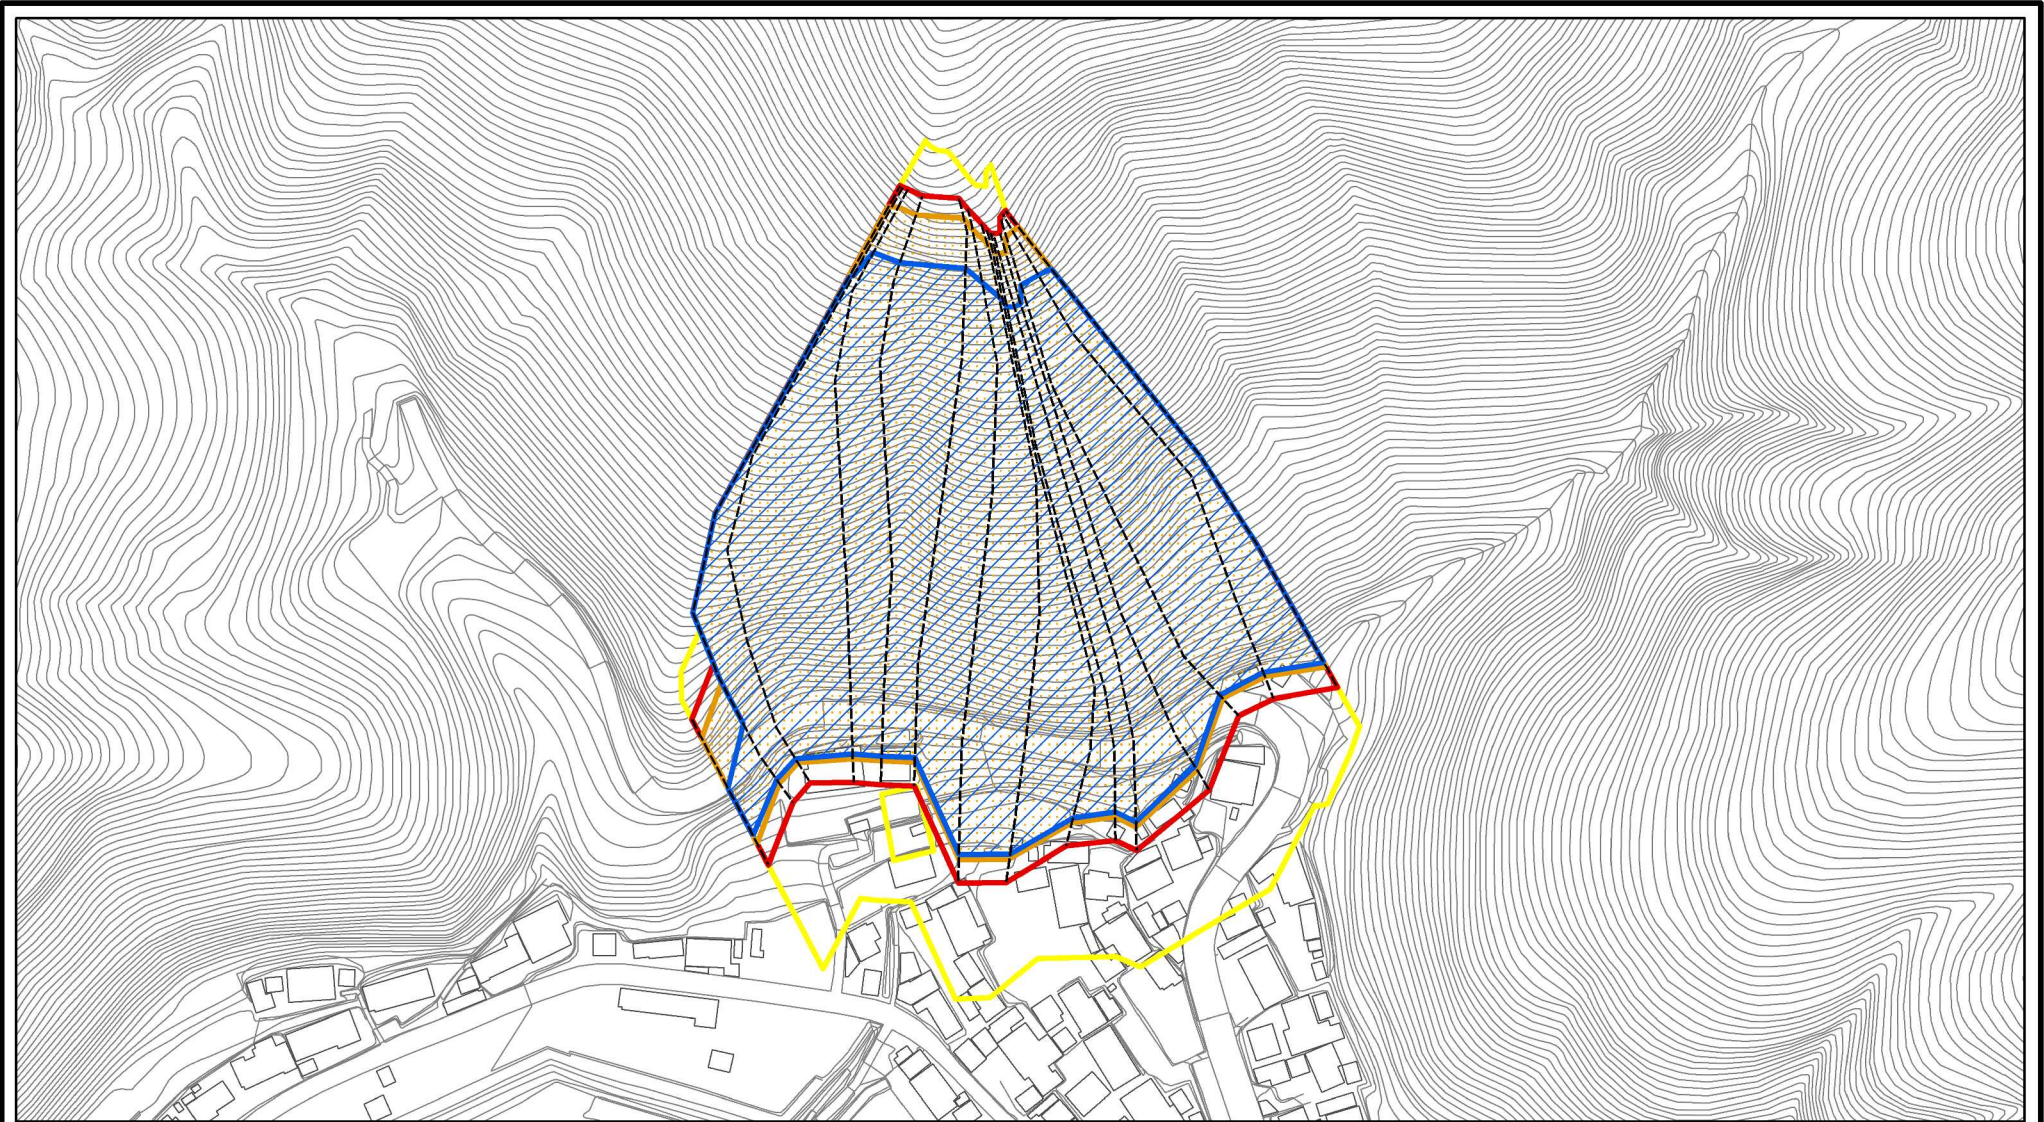


0 25 50 100  
m

様式-2(急)(参考)  
土砂災害警戒区域・土砂災害特別警戒区域  
区域図

|   |  |                    |
|---|--|--------------------|
| 土砂災害防止法施行令第二条の基準に該当する区域                     |  | N<br>縮尺<br>1:2,500 |
| 土砂災害防止法施行令第三条の基準に該当する区域                     |  |                    |
| 土砂等の(移動)高さが1m以下の場合、土砂等の移動による力が100kN/mを超える区域 |  |                    |
| 土砂等の堆積の高さが3mを超える区域                          |  |                    |
| それ以外の区域                                     |  |                    |

|         |         |      |                              |
|---------|---------|------|------------------------------|
| 自然現象の種類 | 急傾斜地の崩壊 | 区域番号 | 吉野-窪垣内-004-急-Y-R             |
| 告示番号    |         | 区域名称 | 吉野町窪垣内(004)急傾斜地崩壊警戒区域・特別警戒区域 |
| 告示年月日   |         | 所在地  | 吉野郡吉野町窪垣内                    |

# 土砂災害警戒区域等の指定の公示に係る図書(参考)

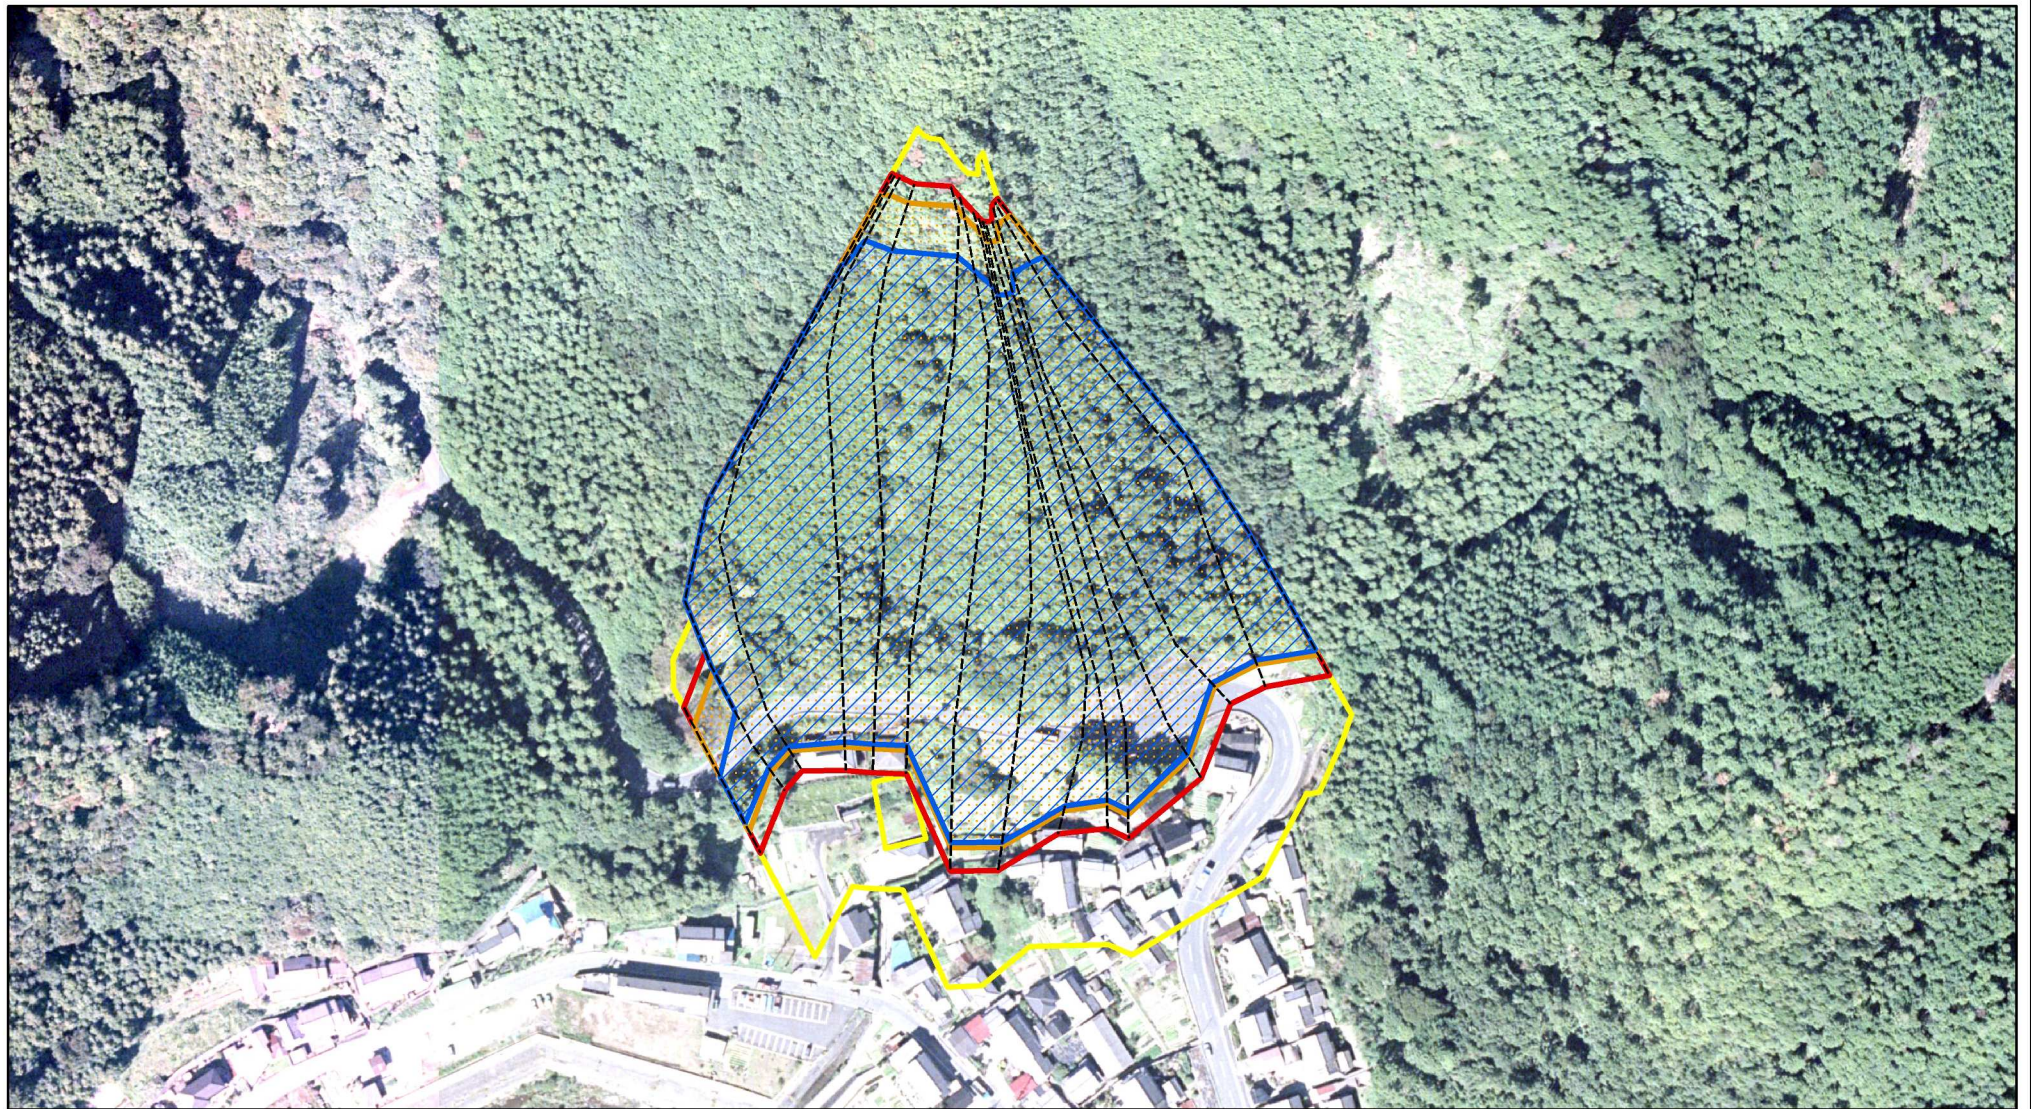

0 25 50 100  
m

様式-2(急)(参考)

土砂災害警戒区域・土砂災害特別警戒区域  
区域図

土砂災害防止法施行令第二条の基準に該当する区域



自然現象  
の種類

急傾斜地の崩壊

区域番号

吉野-窪垣内-004-急-Y・R

土砂災害防止法  
施行令第三条の  
基準に該当する  
区域

土石等の(移動)高さが1m以下の場合、  
土石等の移動による力が100kN/mを超える区域



告示番号

区域名称

吉野町窪垣内(004)急傾斜地  
崩壊警戒区域・特別警戒区域

土石等の堆積の高さが3mを超える区域



縮尺

告示年月日

所在地


吉野郡吉野町窪垣内

それ以外の区域



1:2,500



# 土砂災害警戒区域等の指定の公示に係る図書(その2)

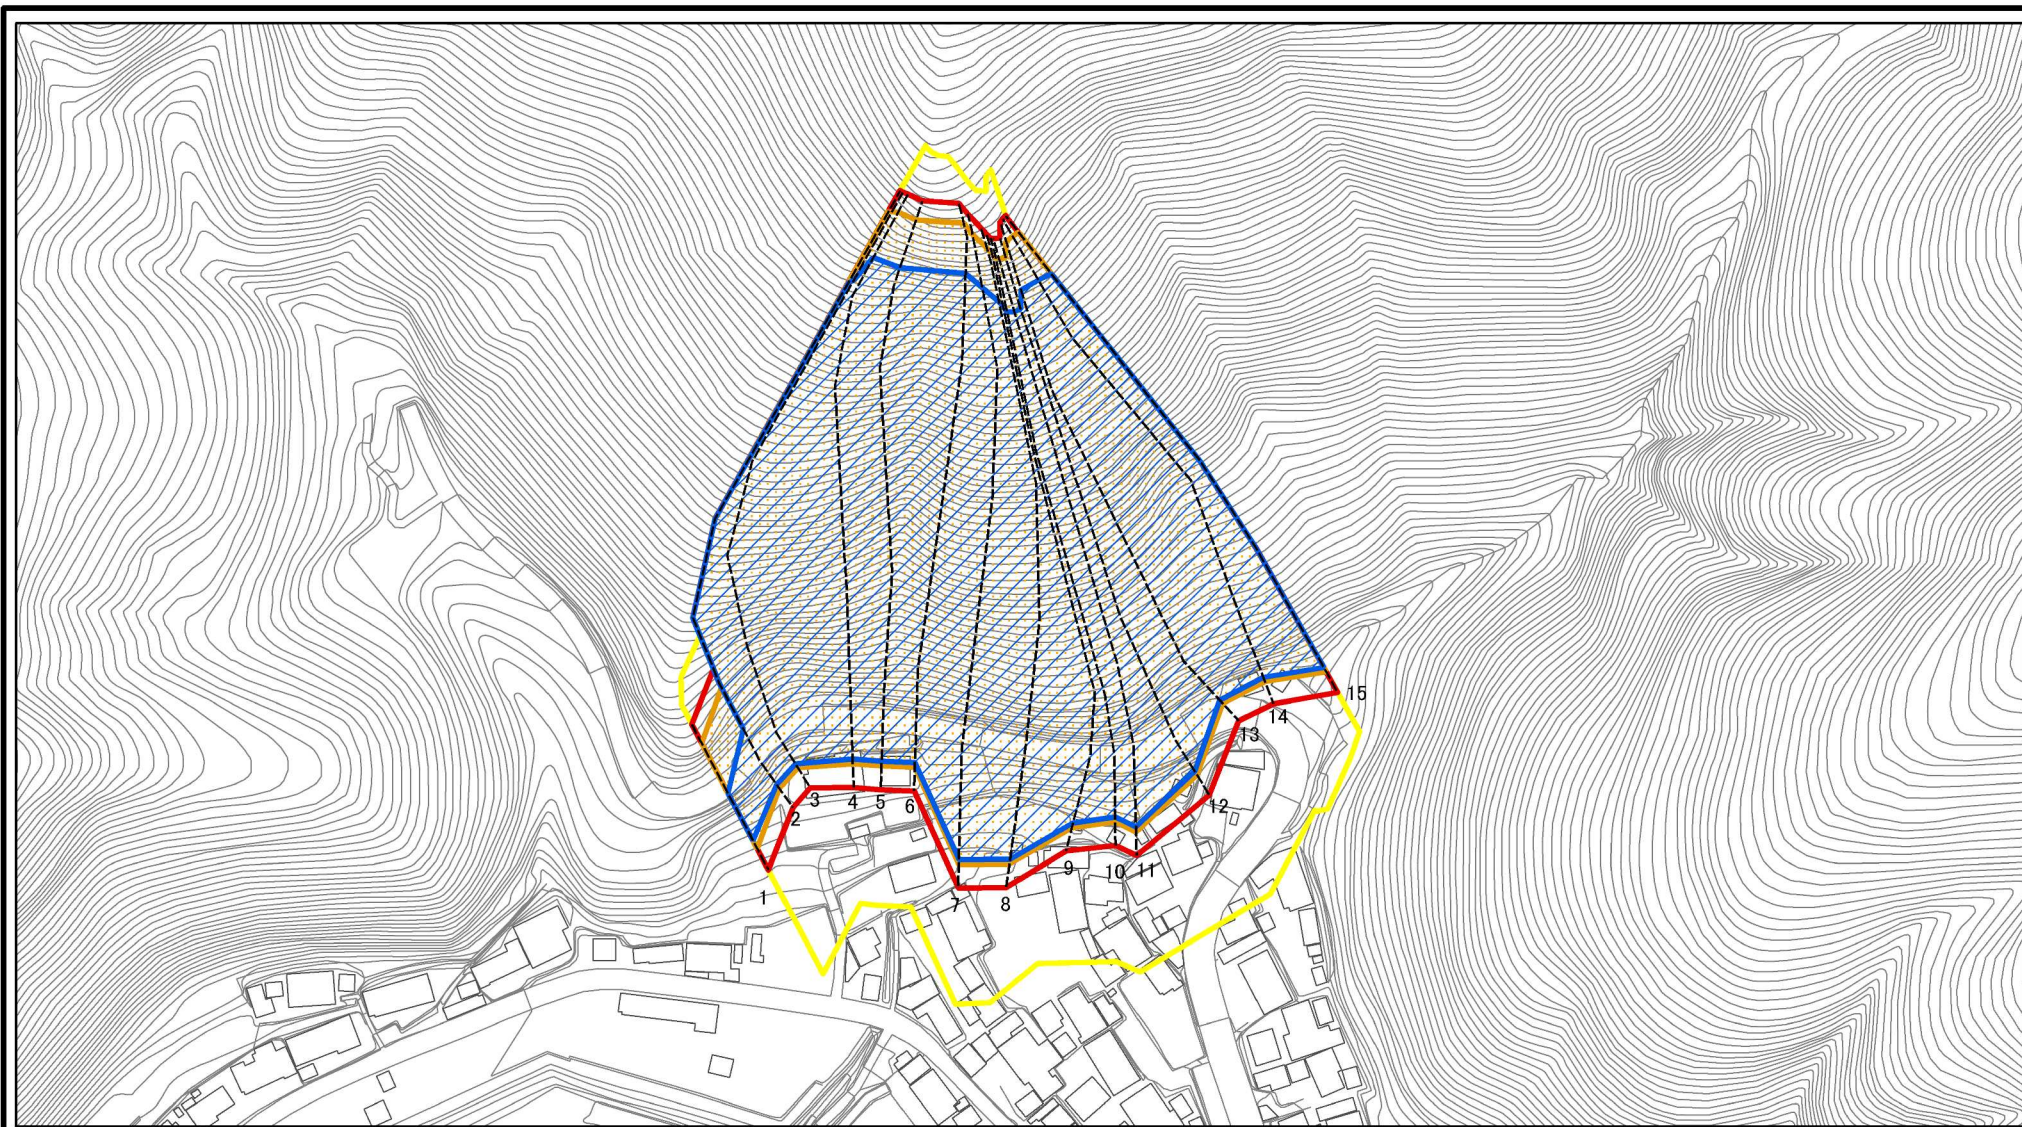

図中の数字は横断測線番号を示す

|  |                         |  |                    |         |         |      |                              |
|--|-------------------------|--|--------------------|---------|---------|------|------------------------------|
| <b>様式-2(急)</b><br>土砂災害警戒区域・土砂災害特別警戒区域<br>区域図 | 土砂災害防止法施行令第二条の基準に該当する区域 |  | N<br>縮尺<br>1:2,500 | 自然現象の種類 | 急傾斜地の崩壊 | 区域番号 | 吉野-窪垣内-004-急-Y・R(1/2)        |
|  | 土砂災害防止法施行令第三条の基準に該当する区域 |  |                    | 告示番号    |         | 区域名称 | 吉野町窪垣内(004)急傾斜地崩壊警戒区域・特別警戒区域 |
|  | それ以外の区域                 |  |                    | 告示年月日   |         | 所在地  | 吉野郡吉野町窪垣内                    |

# 土砂災害警戒区域等の指定の公示に係る図書(その2-2)

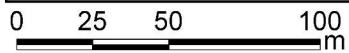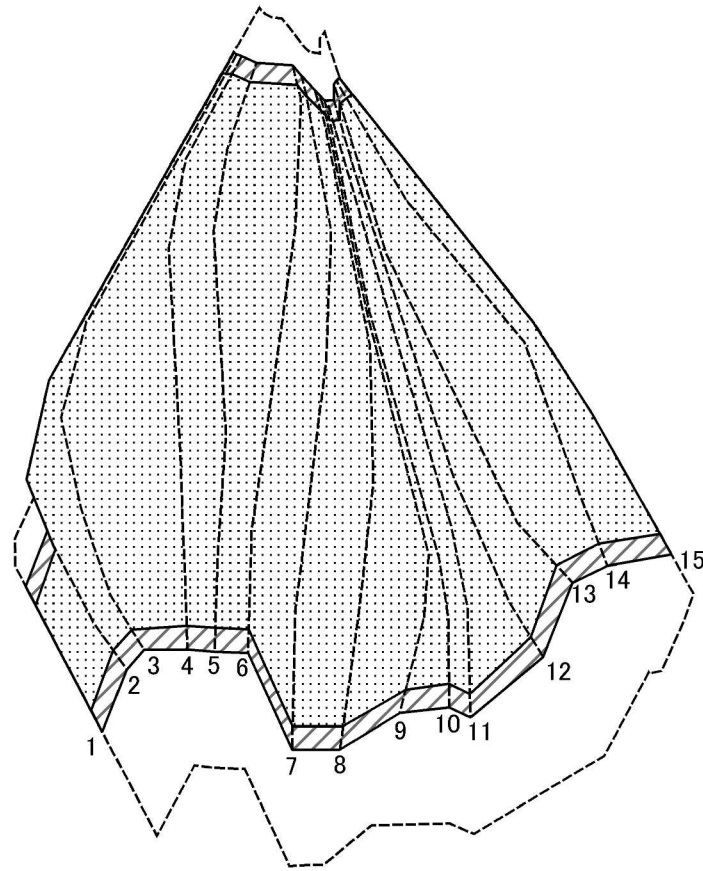


図中の数字は横断測線番号を示す

様式-2-2(急)  
土砂災害特別警戒区域の区分図  
(急傾斜地の崩壊に伴う土石等の移動により  
建築物の地上部に作用すると想定される力)

|                         |  |                    |         |         |      |                              |
|-------------------------|--|--------------------|---------|---------|------|------------------------------|
| 土砂災害防止法施行令第二条の基準に該当する区域 |  | N<br>縮尺<br>1:2,500 | 自然現象の種類 | 急傾斜地の崩壊 | 区域番号 | 吉野-窪垣内-004-急-Y・R(1/2)        |
| 土砂災害防止法施行令第三条の基準に該当する区域 |  |                    | 告示番号    |         | 区域名称 | 吉野町窪垣内(004)急傾斜地崩壊警戒区域・特別警戒区域 |
| それ以外の区域                 |  |                    | 告示年月日   |         | 所在地  | 吉野郡吉野町窪垣内                    |

# 土砂災害警戒区域等の指定の公示に係る図書(その2-3)

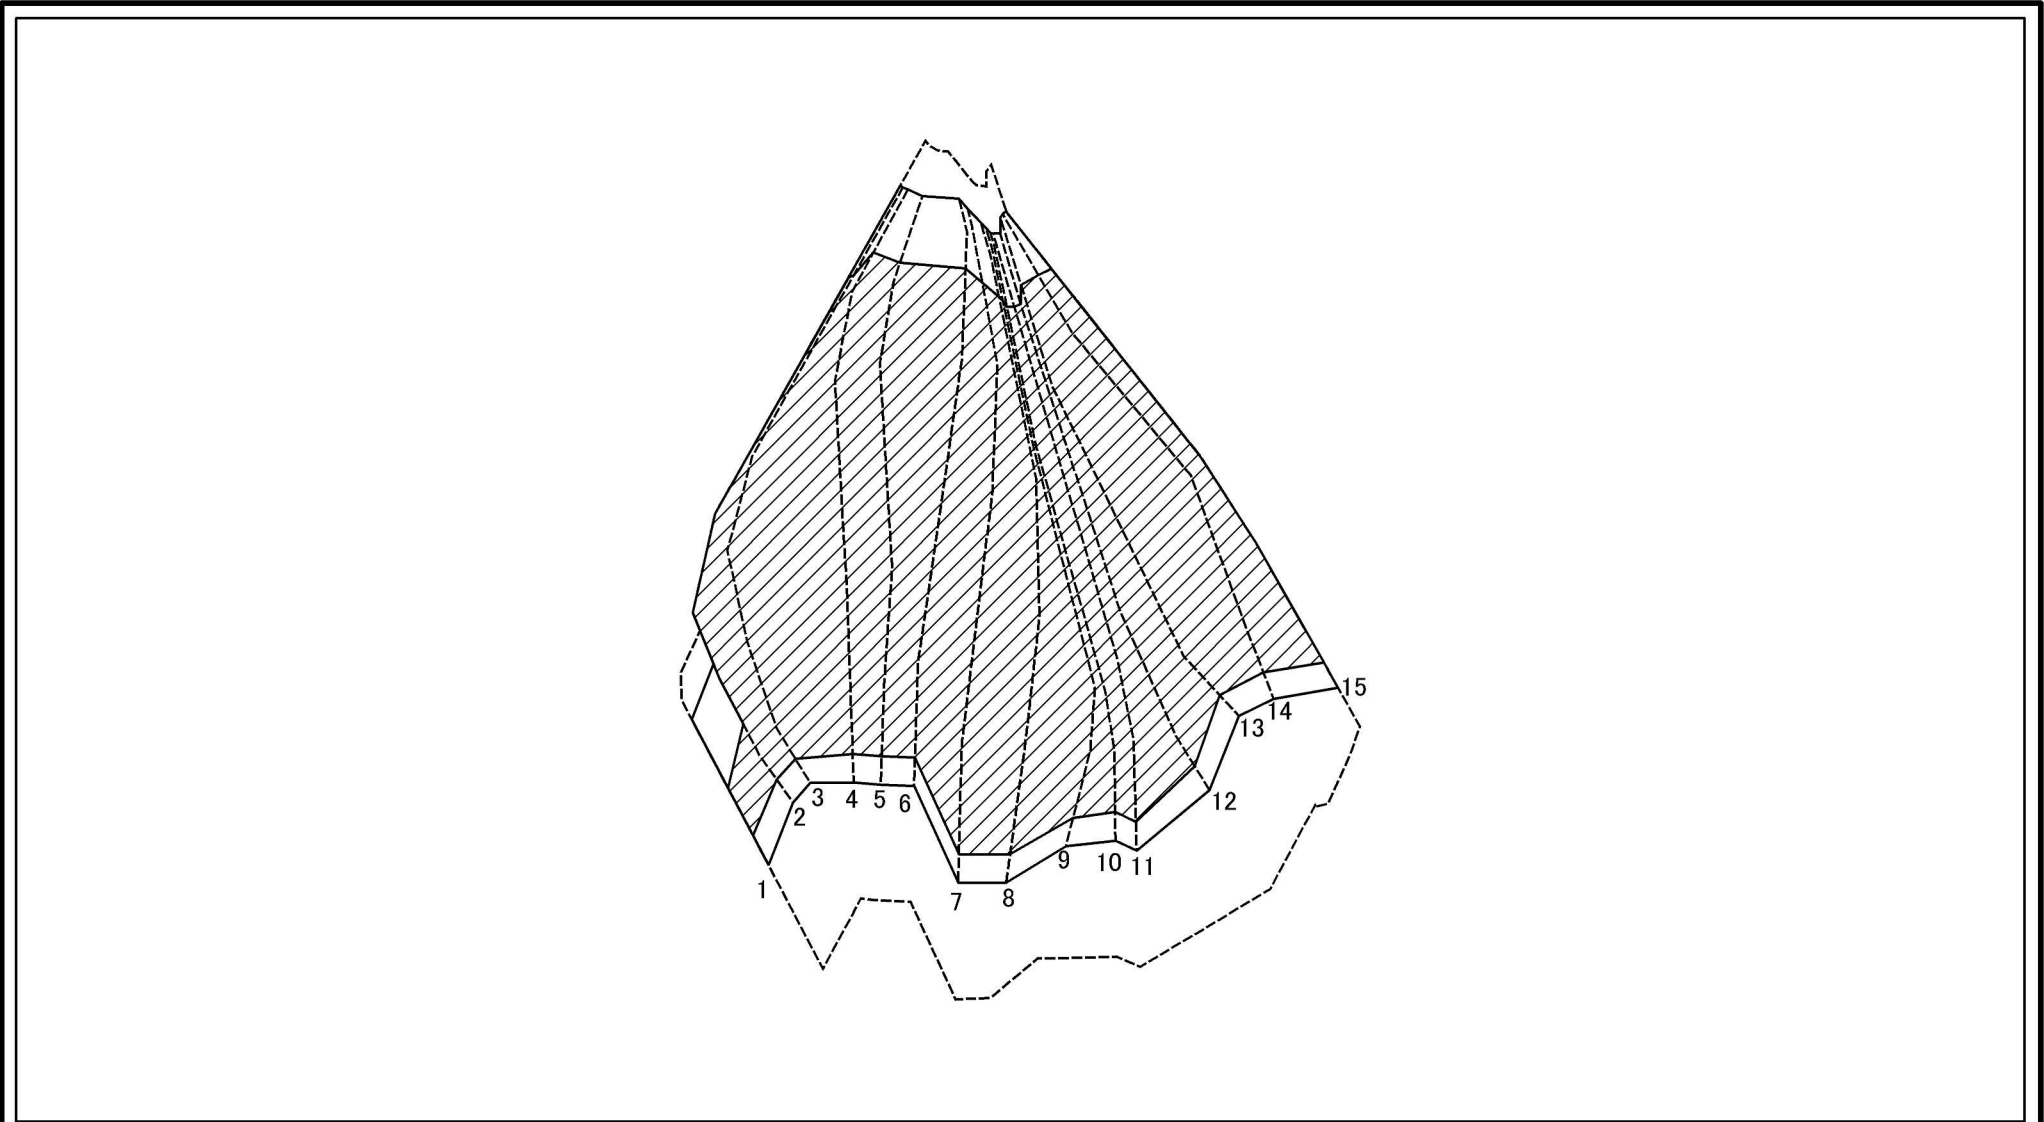

図中の数字は横断測線番号を示す

様式-2-3(急)  
土砂災害特別警戒区域の区分図  
(急傾斜地の崩壊に伴う土石等の堆積により  
建築物の地上部に作用すると想定される力)

土砂災害防止法施行令第二条の基準に該当する区域



N

自然現象  
の種類

急傾斜地の崩壊

区域番号

吉野-窪垣内-004-急-Y・R(1/2)

土砂災害防止法  
施行令第三条の  
基準に該当する  
区域



縮尺

告示番号

区域名称

吉野町窪垣内(004)急傾斜地崩壊  
警戒区域・特別警戒区域

それ以外の区域



1:2,500

告示年月日

所在地


吉野郡吉野町窪垣内

# 土砂災害警戒区域等の指定の公示に係る図書(その3)

| 横断測線の区間 | 土石等の移動により建築物の地上部に作用すると想定される力                              |            |                                    |            | 土石等の堆積により建築物の地上部に作用すると想定される力       |            |                                    |            | 横断測線の区間 | 土石等の移動により建築物の地上部に作用すると想定される力                              |            |                                    |            | 土石等の堆積により建築物の地上部に作用すると想定される力       |            |                                    |            |
|---------|---|------------|------------------------------------|------------|------------------------------------|------------|------------------------------------|------------|---------|---|------------|------------------------------------|------------|------------------------------------|------------|------------------------------------|------------|
|         | 土石等の(移動)高さが1m以下の場合、土石等の移動による力が100kN/m <sup>2</sup> を超える区域 |            | それ以外の区域                            |            | 土石等の堆積の高さが3mを超える区域                 |            | それ以外の区域                            |            |         | 土石等の(移動)高さが1m以下の場合、土石等の移動による力が100kN/m <sup>2</sup> を超える区域 |            | それ以外の区域                            |            | 土石等の堆積の高さが3mを超える区域                 |            | それ以外の区域                            |            |
|         | 力の大きさのうち最大のもの (kN/m <sup>2</sup> )                        | 土石等の高さ (m) | 力の大きさのうち最大のもの (kN/m <sup>2</sup> ) | 土石等の高さ (m) | 力の大きさのうち最大のもの (kN/m <sup>2</sup> ) | 土石等の高さ (m) | 力の大きさのうち最大のもの (kN/m <sup>2</sup> ) | 土石等の高さ (m) |         | 力の大きさのうち最大のもの (kN/m <sup>2</sup> )                        | 土石等の高さ (m) | 力の大きさのうち最大のもの (kN/m <sup>2</sup> ) | 土石等の高さ (m) | 力の大きさのうち最大のもの (kN/m <sup>2</sup> ) | 土石等の高さ (m) | 力の大きさのうち最大のもの (kN/m <sup>2</sup> ) | 土石等の高さ (m) |
| 1 ~ 2   | 157.97  | 1.00       | 100.00                             | 1.00       | 19.78                              | 3.91       | 15.16                              | 3.00       | ~       |   |            |                                    |            |                                    |            |                                    |            |
| 2 ~ 3   | 161.00  | 1.00       | 100.00                             | 1.00       | 20.20                              | 4.00       | 15.16                              | 3.00       | ~       |   |            |                                    |            |                                    |            |                                    |            |
| 3 ~ 4   | 166.33  | 1.00       | 100.00                             | 1.00       | 21.12                              | 4.18       | 15.16                              | 3.00       | ~       |   |            |                                    |            |                                    |            |                                    |            |
| 4 ~ 5   | 167.06  | 1.00       | 100.00                             | 1.00       | 21.35                              | 4.22       | 15.16                              | 3.00       | ~       |   |            |                                    |            |                                    |            |                                    |            |
| 5 ~ 6   | 167.06  | 1.00       | 100.00                             | 1.00       | 21.35                              | 4.22       | 15.16                              | 3.00       | ~       |   |            |                                    |            |                                    |            |                                    |            |
| 6 ~ 7   | 166.99  | 1.00       | 100.00                             | 1.00       | 21.33                              | 4.22       | 15.16                              | 3.00       | ~       |   |            |                                    |            |                                    |            |                                    |            |
| 7 ~ 8   | 164.57  | 1.00       | 100.00                             | 1.00       | 20.74                              | 4.10       | 15.16                              | 3.00       | ~       |   |            |                                    |            |                                    |            |                                    |            |
| 8 ~ 9   | 165.04  | 1.00       | 100.00                             | 1.00       | 20.83                              | 4.12       | 15.16                              | 3.00       | ~       |   |            |                                    |            |                                    |            |                                    |            |
| 9 ~ 10  | 165.04  | 1.00       | 100.00                             | 1.00       | 20.83                              | 4.12       | 15.16                              | 3.00       | ~       |   |            |                                    |            |                                    |            |                                    |            |
| 10 ~ 11 | 164.29  | 1.00       | 100.00                             | 1.00       | 20.69                              | 4.09       | 15.16                              | 3.00       | ~       |   |            |                                    |            |                                    |            |                                    |            |
| 11 ~ 12 | 165.63  | 1.00       | 100.00                             | 1.00       | 20.95                              | 4.14       | 15.16                              | 3.00       | ~       |   |            |                                    |            |                                    |            |                                    |            |
| 12 ~ 13 | 167.04  | 1.00       | 100.00                             | 1.00       | 21.34                              | 4.22       | 15.16                              | 3.00       | ~       |   |            |                                    |            |                                    |            |                                    |            |
| 13 ~ 14 | 167.04  | 1.00       | 100.00                             | 1.00       | 21.34                              | 4.22       | 15.16                              | 3.00       | ~       |   |            |                                    |            |                                    |            |                                    |            |
| 14 ~ 15 | 166.97  | 1.00       | 100.00                             | 1.00       | 21.32                              | 4.22       | 15.16                              | 3.00       | ~       |   |            |                                    |            |                                    |            |                                    |            |
| ~       |   |            |                                    |            |                                    |            |                                    |            | ~       |   |            |                                    |            |                                    |            |                                    |            |
|                                      |         |         |      |                              |
|--------------------------------------|---------|---------|------|------------------------------|
| 様式-3(急)<br><br>建築物の構造の規制に必要な衝撃に関する事項 | 自然現象の種類 | 急傾斜地の崩壊 | 区域番号 | 吉野-窪垣内-004-急-Y・R(1/2)        |
|                                      | 告示番号    |         | 区域名称 | 吉野町窪垣内(004)急傾斜地崩壊警戒区域・特別警戒区域 |
|                                      | 告示年月日   |         | 所在地  | 吉野郡吉野町窪垣内                    |

# 土砂災害警戒区域等の指定の公示に係る図書(その2)

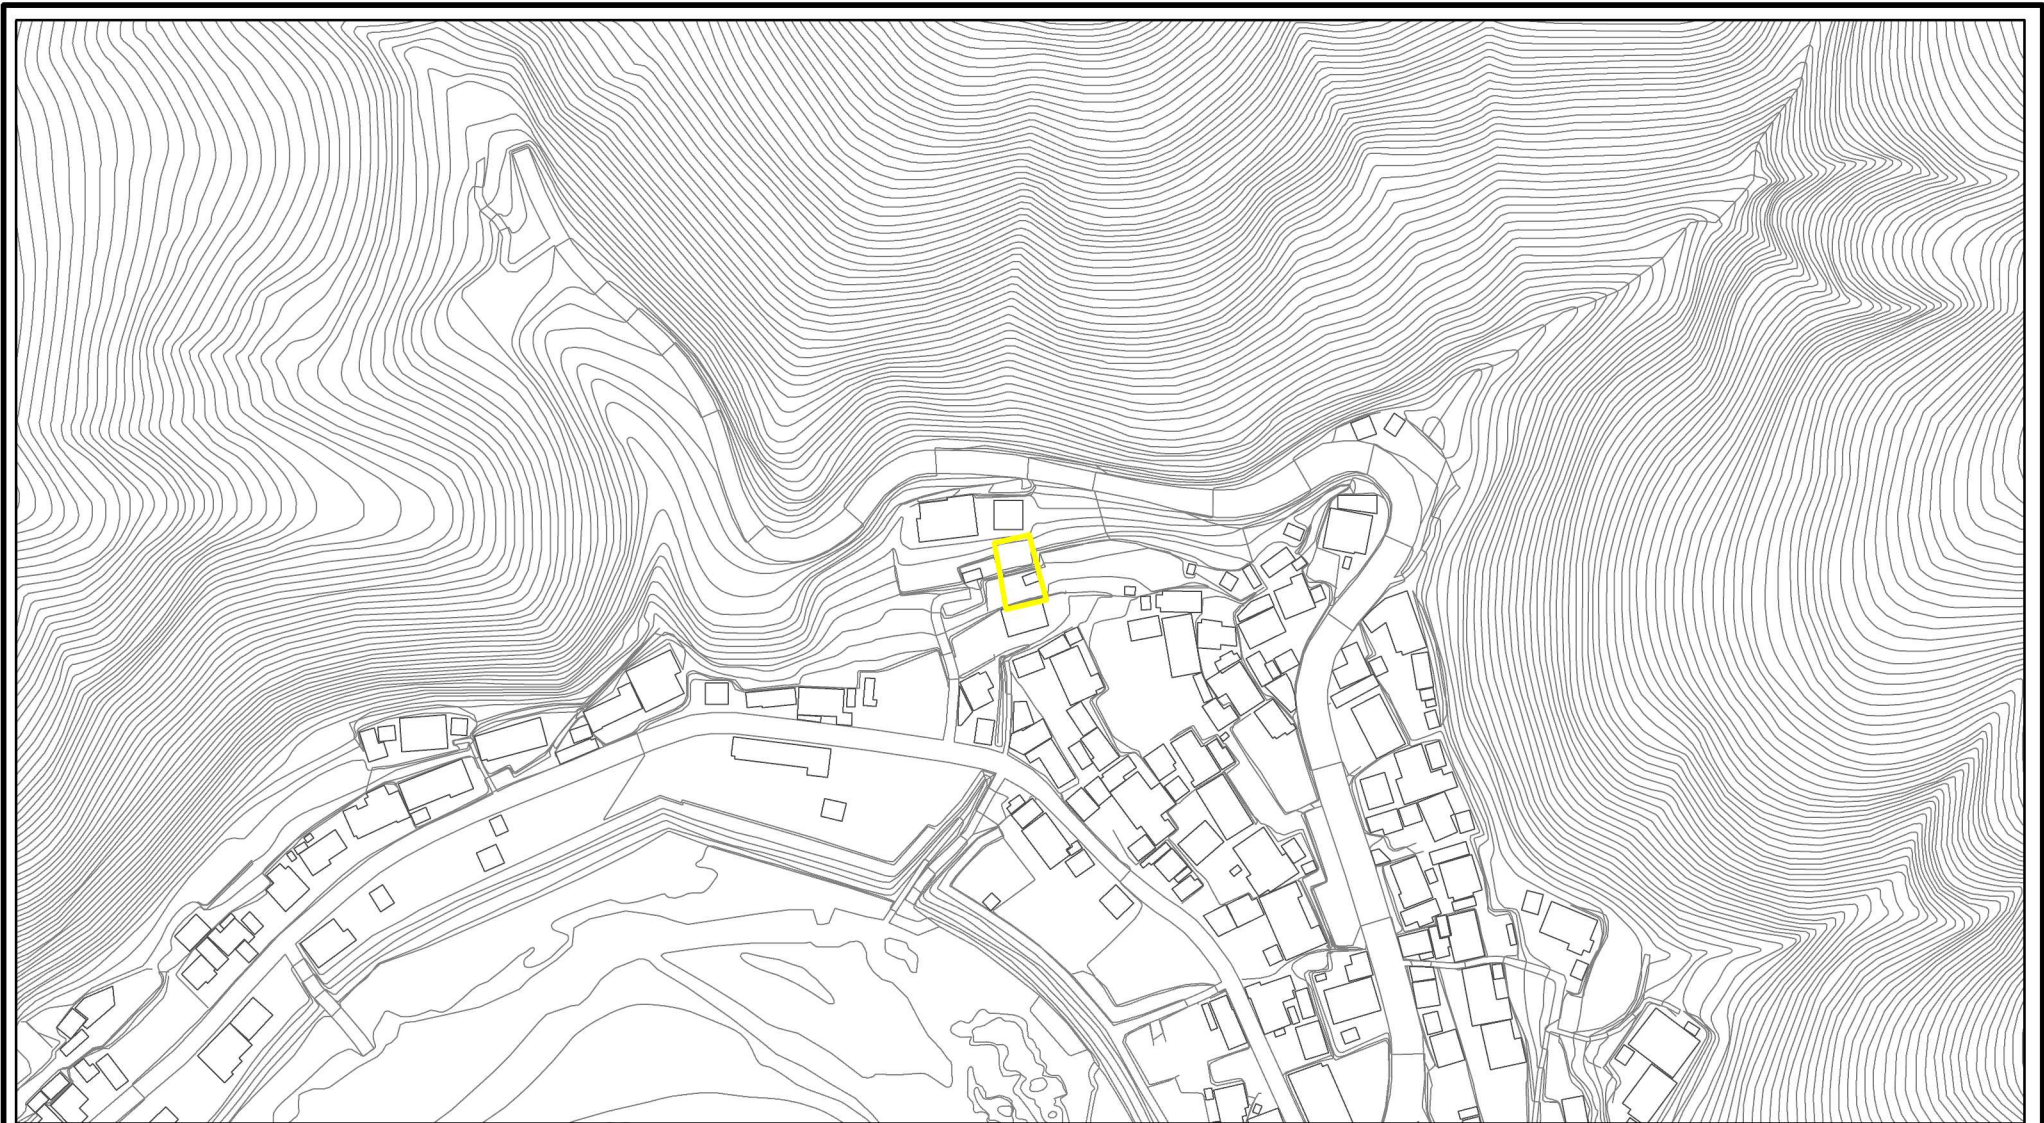

図中の数字は横断測線番号を示す

様式-2(急)

土砂災害警戒区域・土砂災害特別警戒区域  
区域図

|   |  |
|---|--|
| 土砂災害防止法施行令第二条の基準に該当する区域                                   |  |
| 土砂災害防止法施行令第三条の基準に該当する区域                                   |  |
| 土砂等の(移動)高さが1m以下の場合、土砂等の移動による力が100kN/m <sup>2</sup> を超える区域 |  |
| 土砂等の堆積の高さが3mを超える区域  |  |
| それ以外の区域   |  |



縮尺

1:2,500

自然現象の種類

告示番号

告示年月日

急傾斜地の崩壊

区域番号

区域名称

所在地

吉野-窪垣内-004-急-Y・R(2/2)

吉野町窪垣内(004)急傾斜地崩壊警戒区域・特別警戒区域

吉野郡吉野町窪垣内