

土砂災害警戒区域等の指定の公示に係る図書(その1)



(1/200,000)




(1/25,000)

様式-1(急) 土砂災害警戒区域・土砂災害特別警戒区域 位置図	自然現象の種類	急傾斜地の崩壊
	区域番号	山添-片平-001-急-Y・R
	区域名称	山添村片平(001)急傾斜地崩壊警戒区域・特別警戒区域
	所在地	山辺郡山添村片平

この地図は、国土地理院長の承認を得て、同院発行の数値地図200000(地図画像)及び数値地図25000(地図画像)を複製したものである。(承認番号 平20業複、第629号)



土砂災害警戒区域等の指定の公示に係る図書(その2)

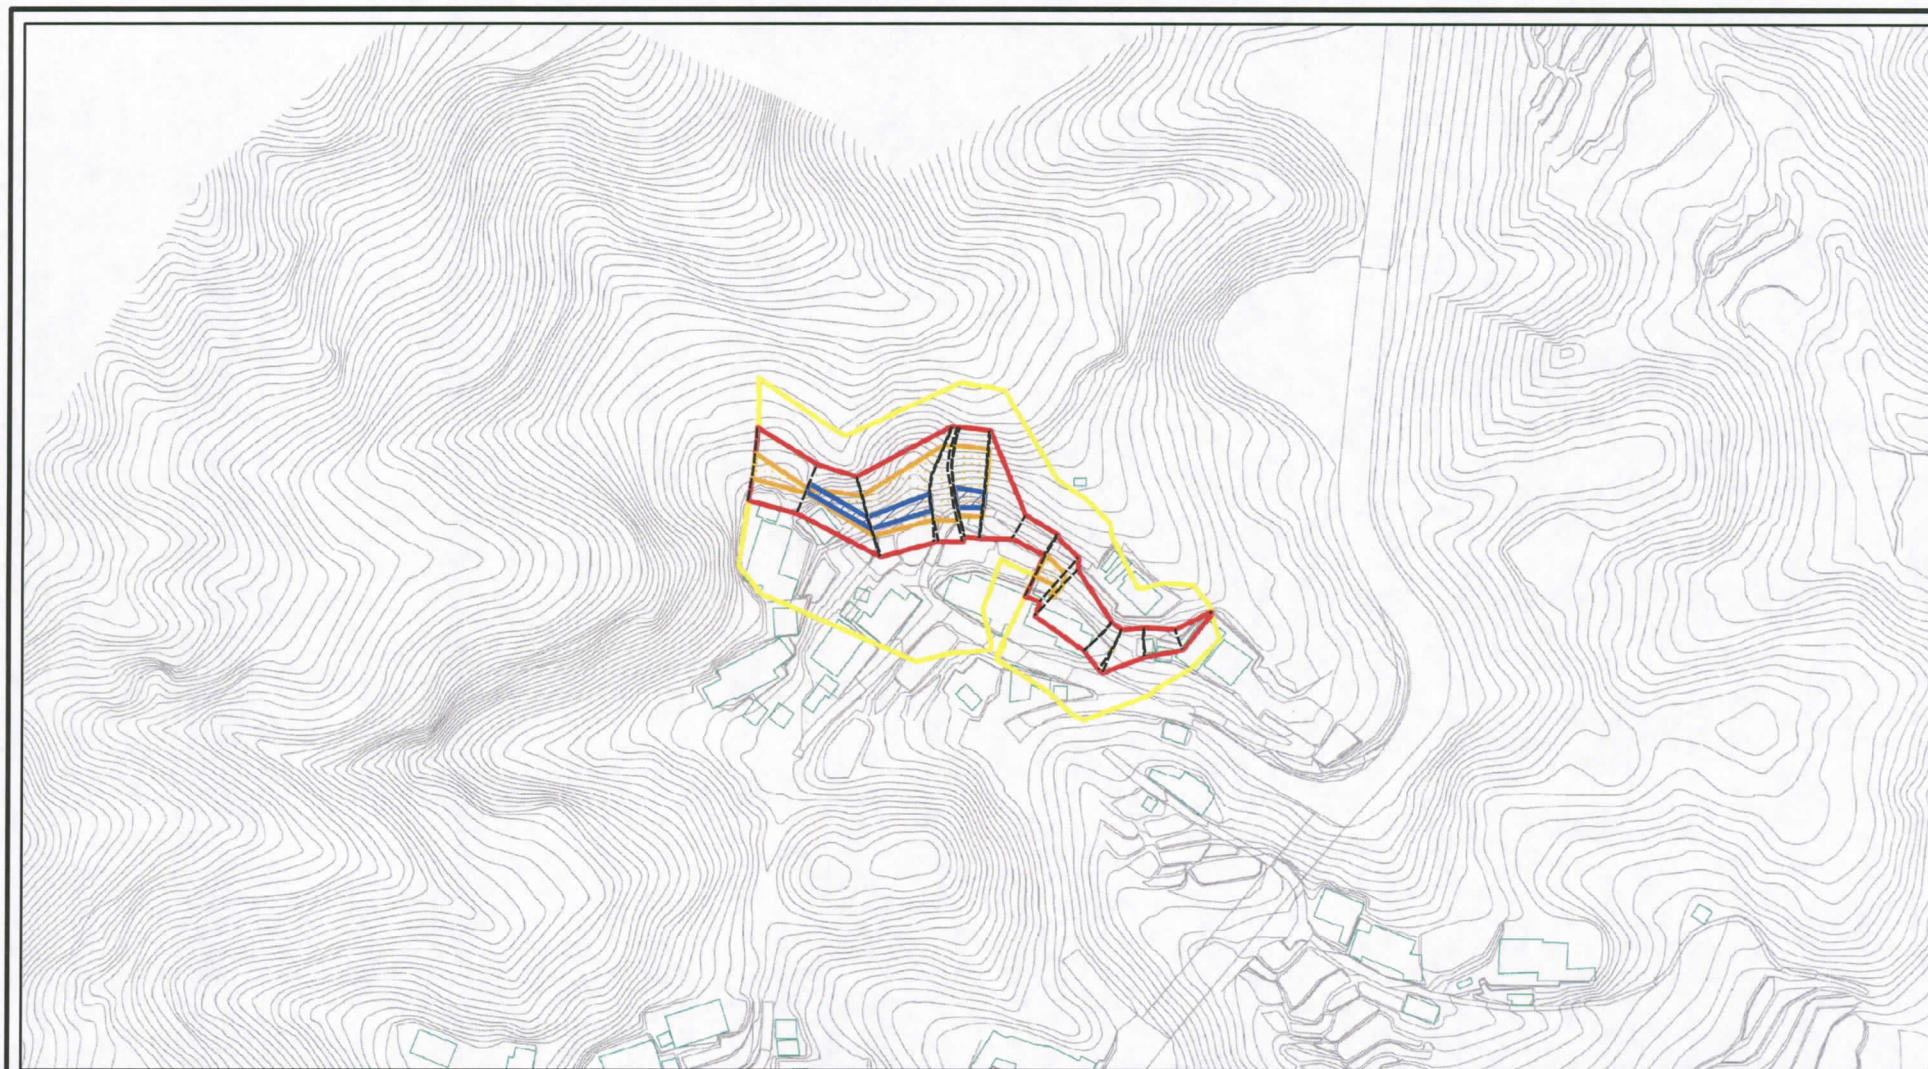

0 25 50 100
m


様式-2(急) 土砂災害警戒区域・土砂災害特別警戒区域 区域図	土砂災害防止法施行令第二条の基準に該当する区域		N 縮尺 1:2,500	自然現象の種類	急傾斜地の崩壊	区域番号	山添-片平-001-急-Y・R
	土砂災害防止法施行令第三条の基準に該当する区域			告示番号	奈良県告示第165号 奈良県告示第167号	区域名称	山添村片平(001)急傾斜地崩壊警戒区域 特別警戒区域
	土砂等の(移動)高さが1m以下の場合、土砂等の移動による力が100kN/mを超える区域		告示年月日	平成21年 8月21日	所在地	山辺郡山添村片平	
	土砂等の堆積の高さが3mを超える区域						
それ以外の区域							

土砂災害警戒区域等の指定の公示に係る図書(その2-1)

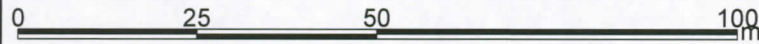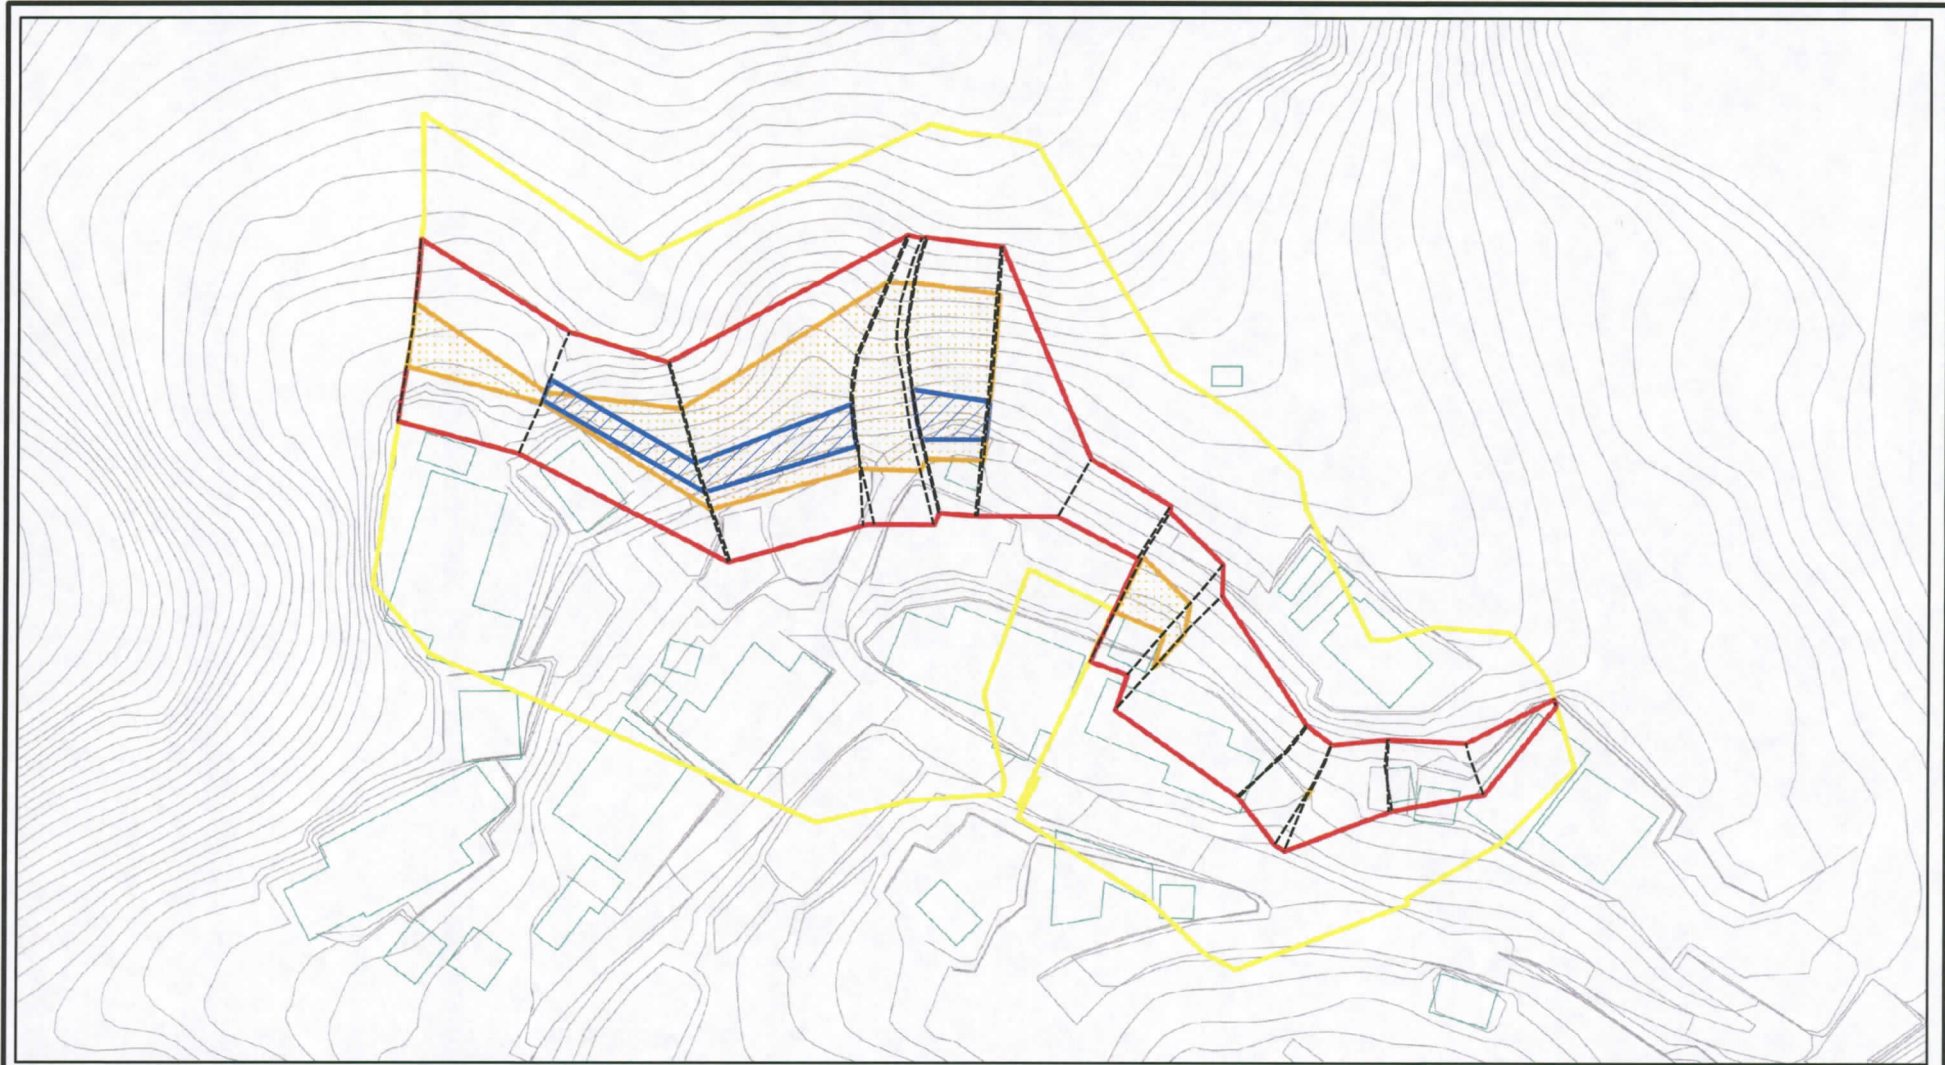

様式-2-1(急) 土砂災害警戒区域・土砂災害特別警戒区域 区域図	土砂災害防止法施行令第二条の基準に該当する区域		N 縮尺 1:1,000	自然現象の種類	急傾斜地の崩壊	区域番号	山添-片平-001-急-Y・R
	土砂災害防止法施行令第三条の基準に該当する区域	 		告示番号	奈良県告示第165号 奈良県告示第167号	区域名称	山添村片平(001)急傾斜地崩壊警戒区域 特別警戒区域
	土石等の(移動)高さが1m以下の場合、土石等の移動による力が100kN/mを超える区域			告示年月日	平成21年8月21日	所在地	山辺郡山添村片平
	土石等の堆積の高さが3mを超える区域						
	それ以外の区域						


土砂災害警戒区域等の指定の公示に係る図書(その2-2)

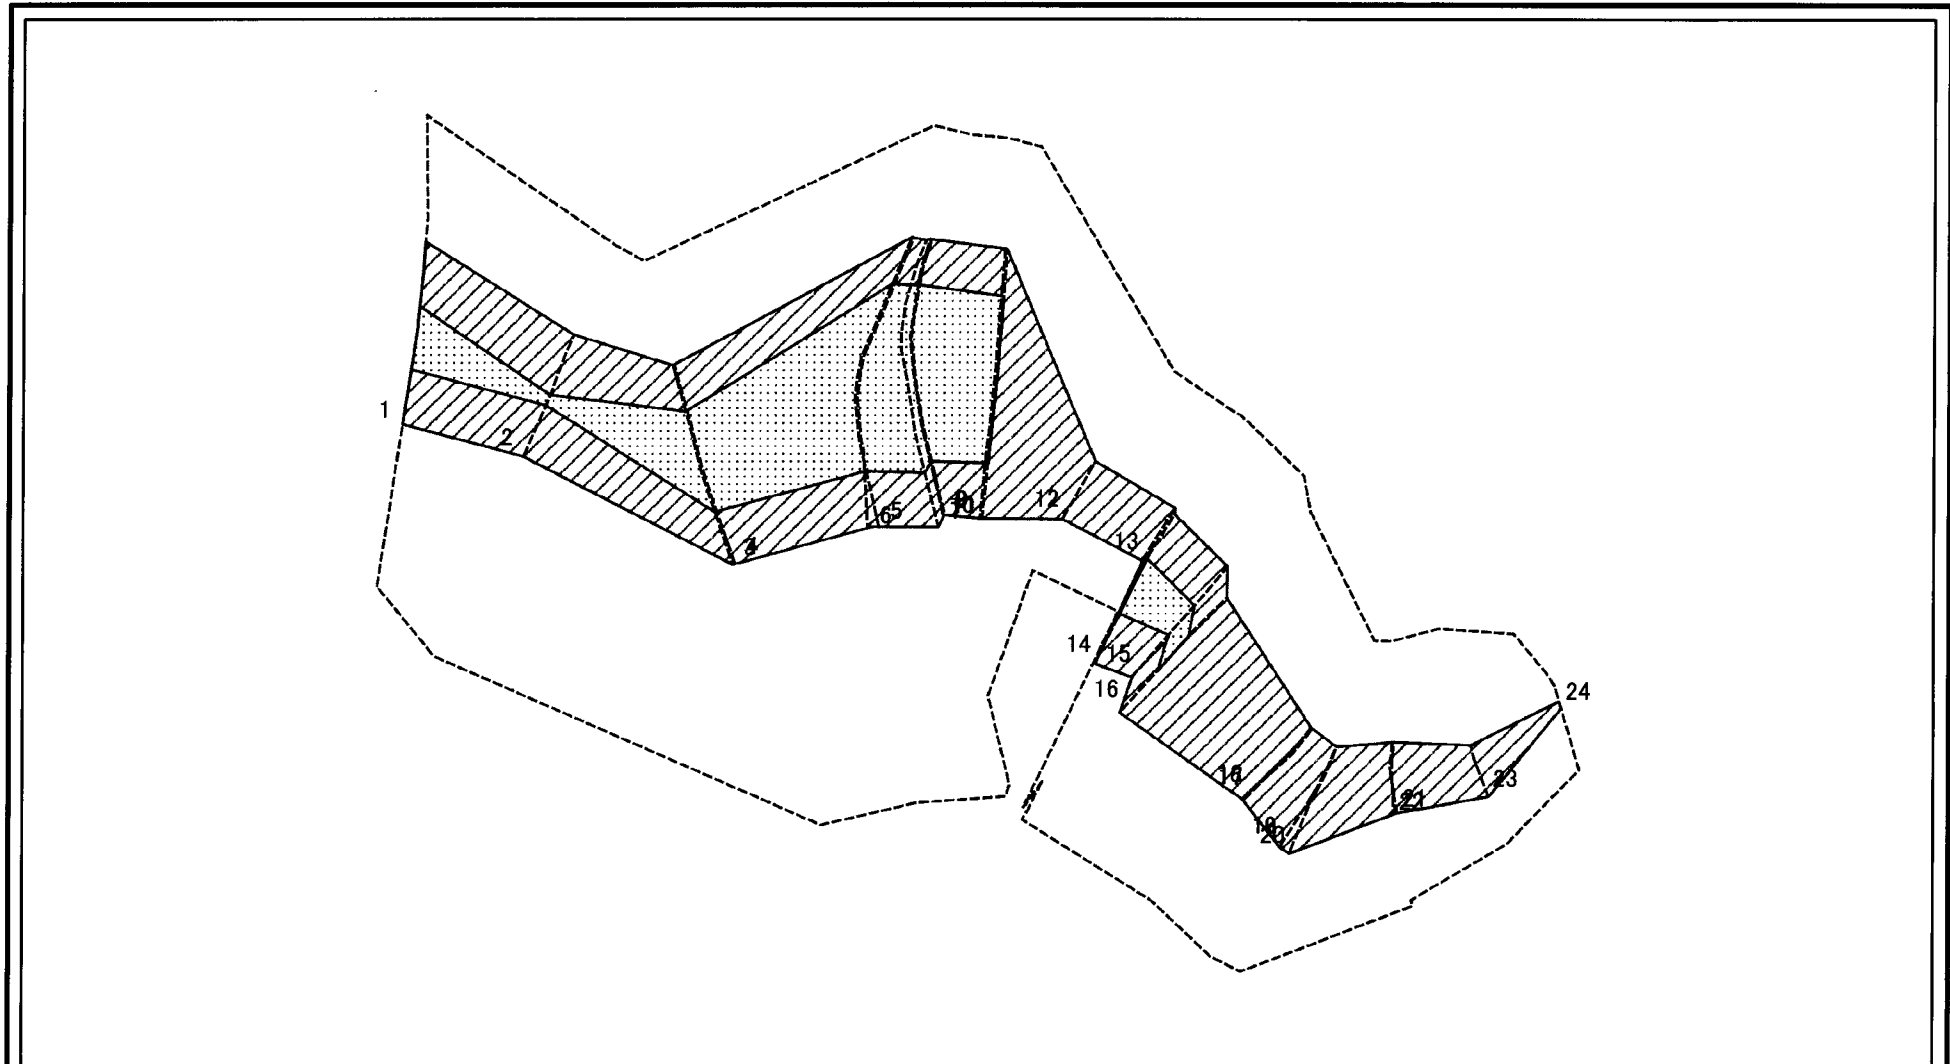

図中の数字は横断測線番号を示す

様式-2-2(急) 土砂災害特別警戒区域の区域区分図 (急傾斜地の崩壊に伴う土石等の移動により 建築物の地上部に作用すると想定される力)	土砂災害防止法施行令第二条の基準に該当する区域		N 縮尺 1:1,000	自然現象の種類	急傾斜地の崩壊	区域番号	山添-片平-001-急-Y・R
	土砂災害防止法施行令第三条の基準に該当する区域			告示番号	奈良県告示第165号 奈良県告示第167号	区域名称	山添村片平(001)急傾斜地崩壊警戒区域 特別警戒区域
	それ以外の区域			告示年月日	平成21年 8月21日	所在地	山辺郡山添村片平

土砂災害警戒区域等の指定の公示に係る図書(その2-3)

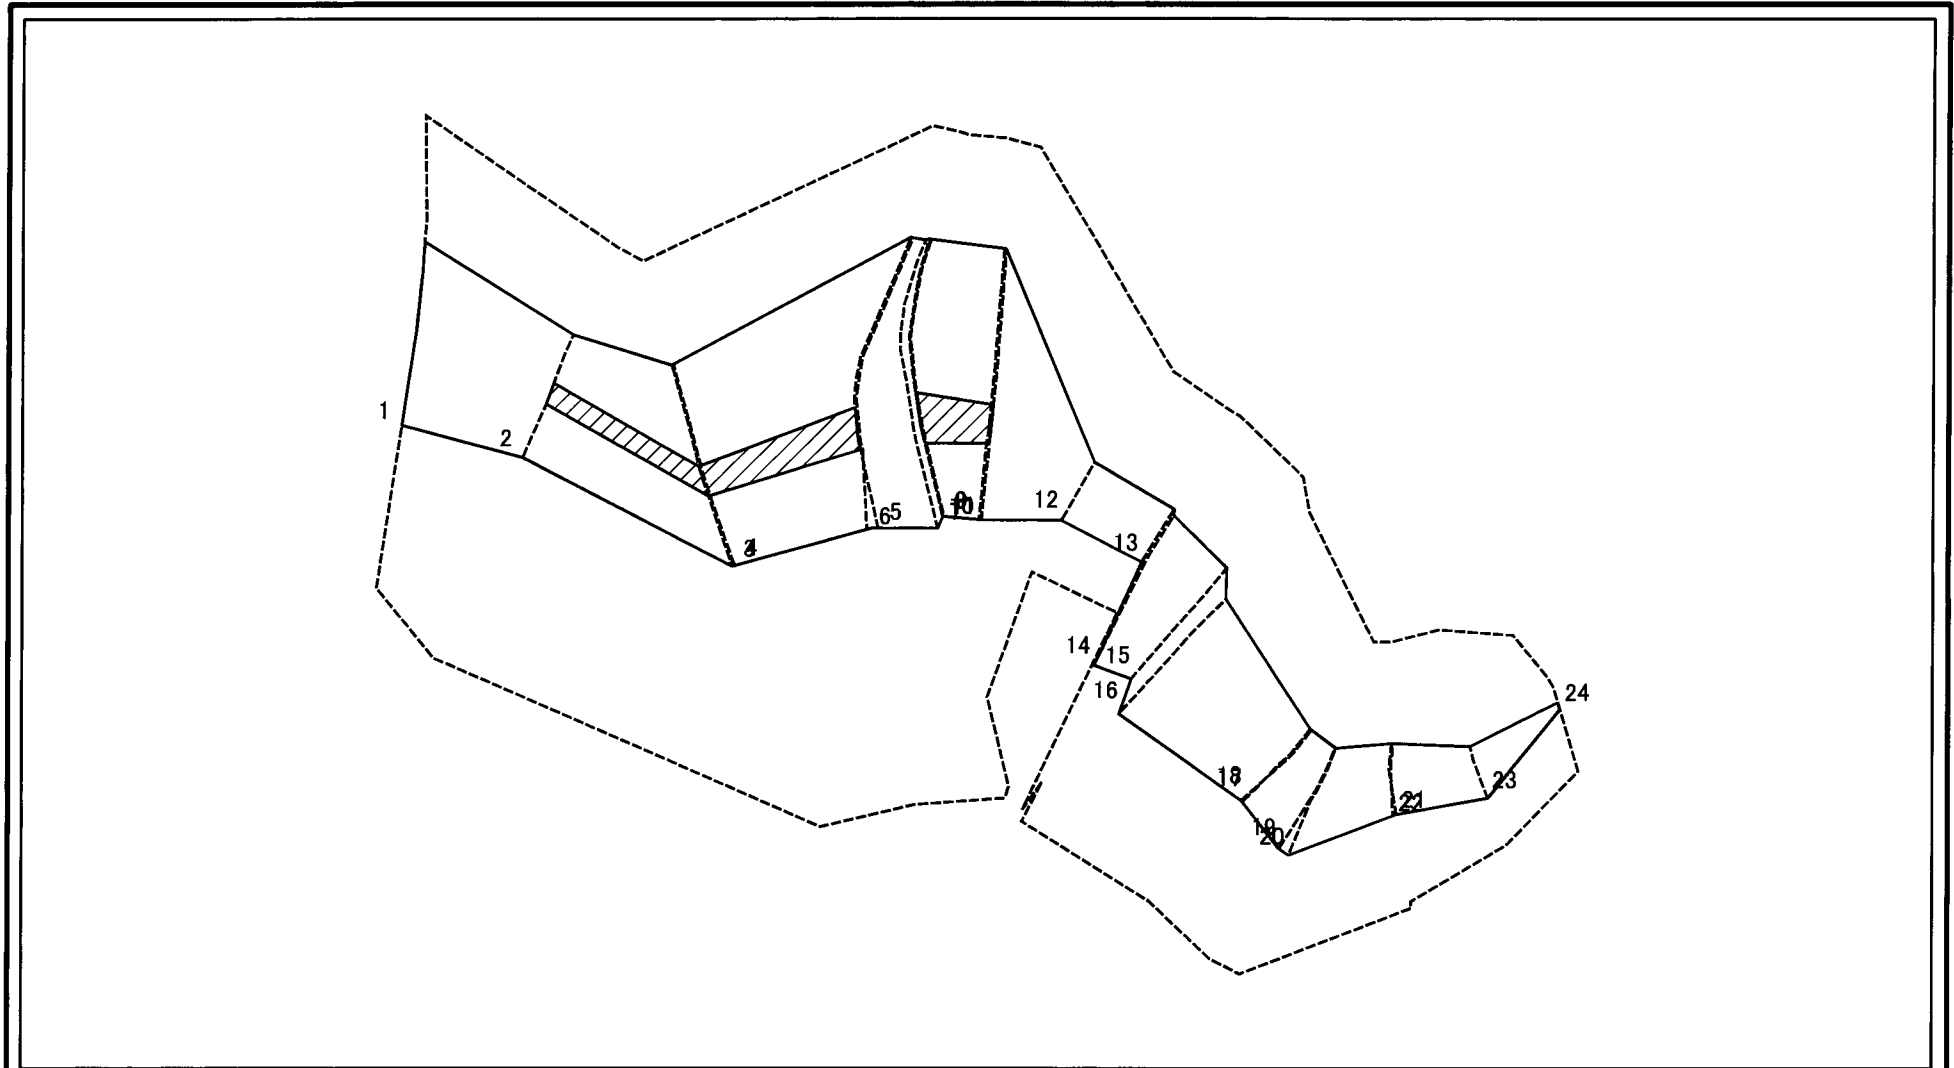

図中の数字は横断測線番号を示す

様式-2-3(急) 土砂災害特別警戒区域の区域区分図 (急傾斜地の崩壊に伴う土石等の堆積により建築物の地上部に作用すると想定される力)	土砂災害防止法施行令第二条の基準に該当する区域		N 縮尺 1:1,000	自然現象の種類	急傾斜地の崩壊 奈良県告示第165号	区域番号	山添-片平-001-急-Y・R
	土砂災害防止法施行令第三条の基準に該当する区域			告示番号	奈良県告示第167号	区域名称	山添村片平(001)急傾斜地崩壊警戒区域 特別警戒区域
	それ以外の区域			告示年月日	平成21年 8月21日	所在地	山辺郡山添村片平

土砂災害警戒区域等の指定の公示に係る図書(その3)

横断測線の区間	土石等の移動により建築物の地上部に作用すると想定される力				土石等の堆積により建築物の地上部に作用すると想定される力				横断測線の区間	土石等の移動により建築物の地上部に作用すると想定される力				土石等の堆積により建築物の地上部に作用すると想定される力			
	土石等の(移動)高さが1m以下の場合、土石等の移動による力が100kN/m ² を超える区域		それ以外の区域		土石等の堆積の高さが3mを超える区域		それ以外の区域			土石等の(移動)高さが1m以下の場合、土石等の移動による力が100kN/m ² を超える区域		それ以外の区域		土石等の堆積の高さが3mを超える区域		それ以外の区域	
	力の大きさのうち最大のもの(kN/m ²)	土石等の高さ(m)	力の大きさのうち最大のもの(kN/m ²)	土石等の高さ(m)	力の大きさのうち最大のもの(kN/m ²)	土石等の高さ(m)	力の大きさのうち最大のもの(kN/m ²)	土石等の高さ(m)		力の大きさのうち最大のもの(kN/m ²)	土石等の高さ(m)	力の大きさのうち最大のもの(kN/m ²)	土石等の高さ(m)	力の大きさのうち最大のもの(kN/m ²)	土石等の高さ(m)	力の大きさのうち最大のもの(kN/m ²)	土石等の高さ(m)
1 ~ 2	119.81	1.00	100.00	1.00	-	-	15.16	3.00	21 ~ 22	-	-	77.76	1.00	-	-	10.61	2.10
2 ~ 3	140.71	1.00	100.00	1.00	15.49	3.06	15.16	3.00	22 ~ 23	-	-	77.76	1.00	-	-	10.60	2.10
3 ~ 4	140.83	1.00	100.00	1.00	15.49	3.06	15.16	3.00	23 ~ 24	-	-	71.29	1.00	-	-	15.16	3.00
4 ~ 5	152.50	1.00	100.00	1.00	15.49	3.06	15.16	3.00									
5 ~ 6	152.62	1.00	100.00	1.00	-	-	15.16	3.00									
6 ~ 7	155.01	1.00	100.00	1.00	-	-	14.41	2.85									
7 ~ 8	155.01	1.00	100.00	1.00	-	-	15.16	3.00									
8 ~ 9	154.61	1.00	100.00	1.00	17.25	3.41	15.16	3.00									
9 ~ 10	154.54	1.00	100.00	1.00	17.25	3.41	15.16	3.00									
10 ~ 11	153.01	1.00	100.00	1.00	16.47	3.26	15.16	3.00									
11 ~ 12	-	-	100.00	1.00	-	-	15.16	3.00									
12 ~ 13	-	-	78.34	1.00	-	-	8.65	1.71									
13 ~ 14	-	-	100.00	1.00	-	-	11.07	2.19									
14 ~ 15	123.85	1.00	100.00	1.00	-	-	11.14	2.20									
15 ~ 16	118.60	1.00	100.00	1.00	-	-	11.14	2.20									
16 ~ 17	-	-	100.00	1.00	-	-	13.63	2.70									
17 ~ 18	-	-	93.51	1.00	-	-	13.63	2.70									
18 ~ 19	-	-	100.00	1.00	-	-	13.60	2.69									
19 ~ 20	106.79	1.00	100.00	1.00	-	-	12.52	2.48									
20 ~ 21	-	-	100.00	1.00	-	-	12.41	2.46									

様式-3(急) 建築物の構造の規制に必要な衝撃に関する事項	自然現象の種類	急傾斜地の崩壊 奈良県告示第165号	区域番号	山添-片平-001-急-Y・R
	告示番号	奈良県告示第167号	区域名称	山添村片平(001)急傾斜地崩壊警戒区域 特別警戒区域
	告示年月日	平成21年 8月21日	所在地	山辺郡山添村片平